


149	150	151
168	169	170
188	189	190

鎌倉公共下水道台帳

排水区

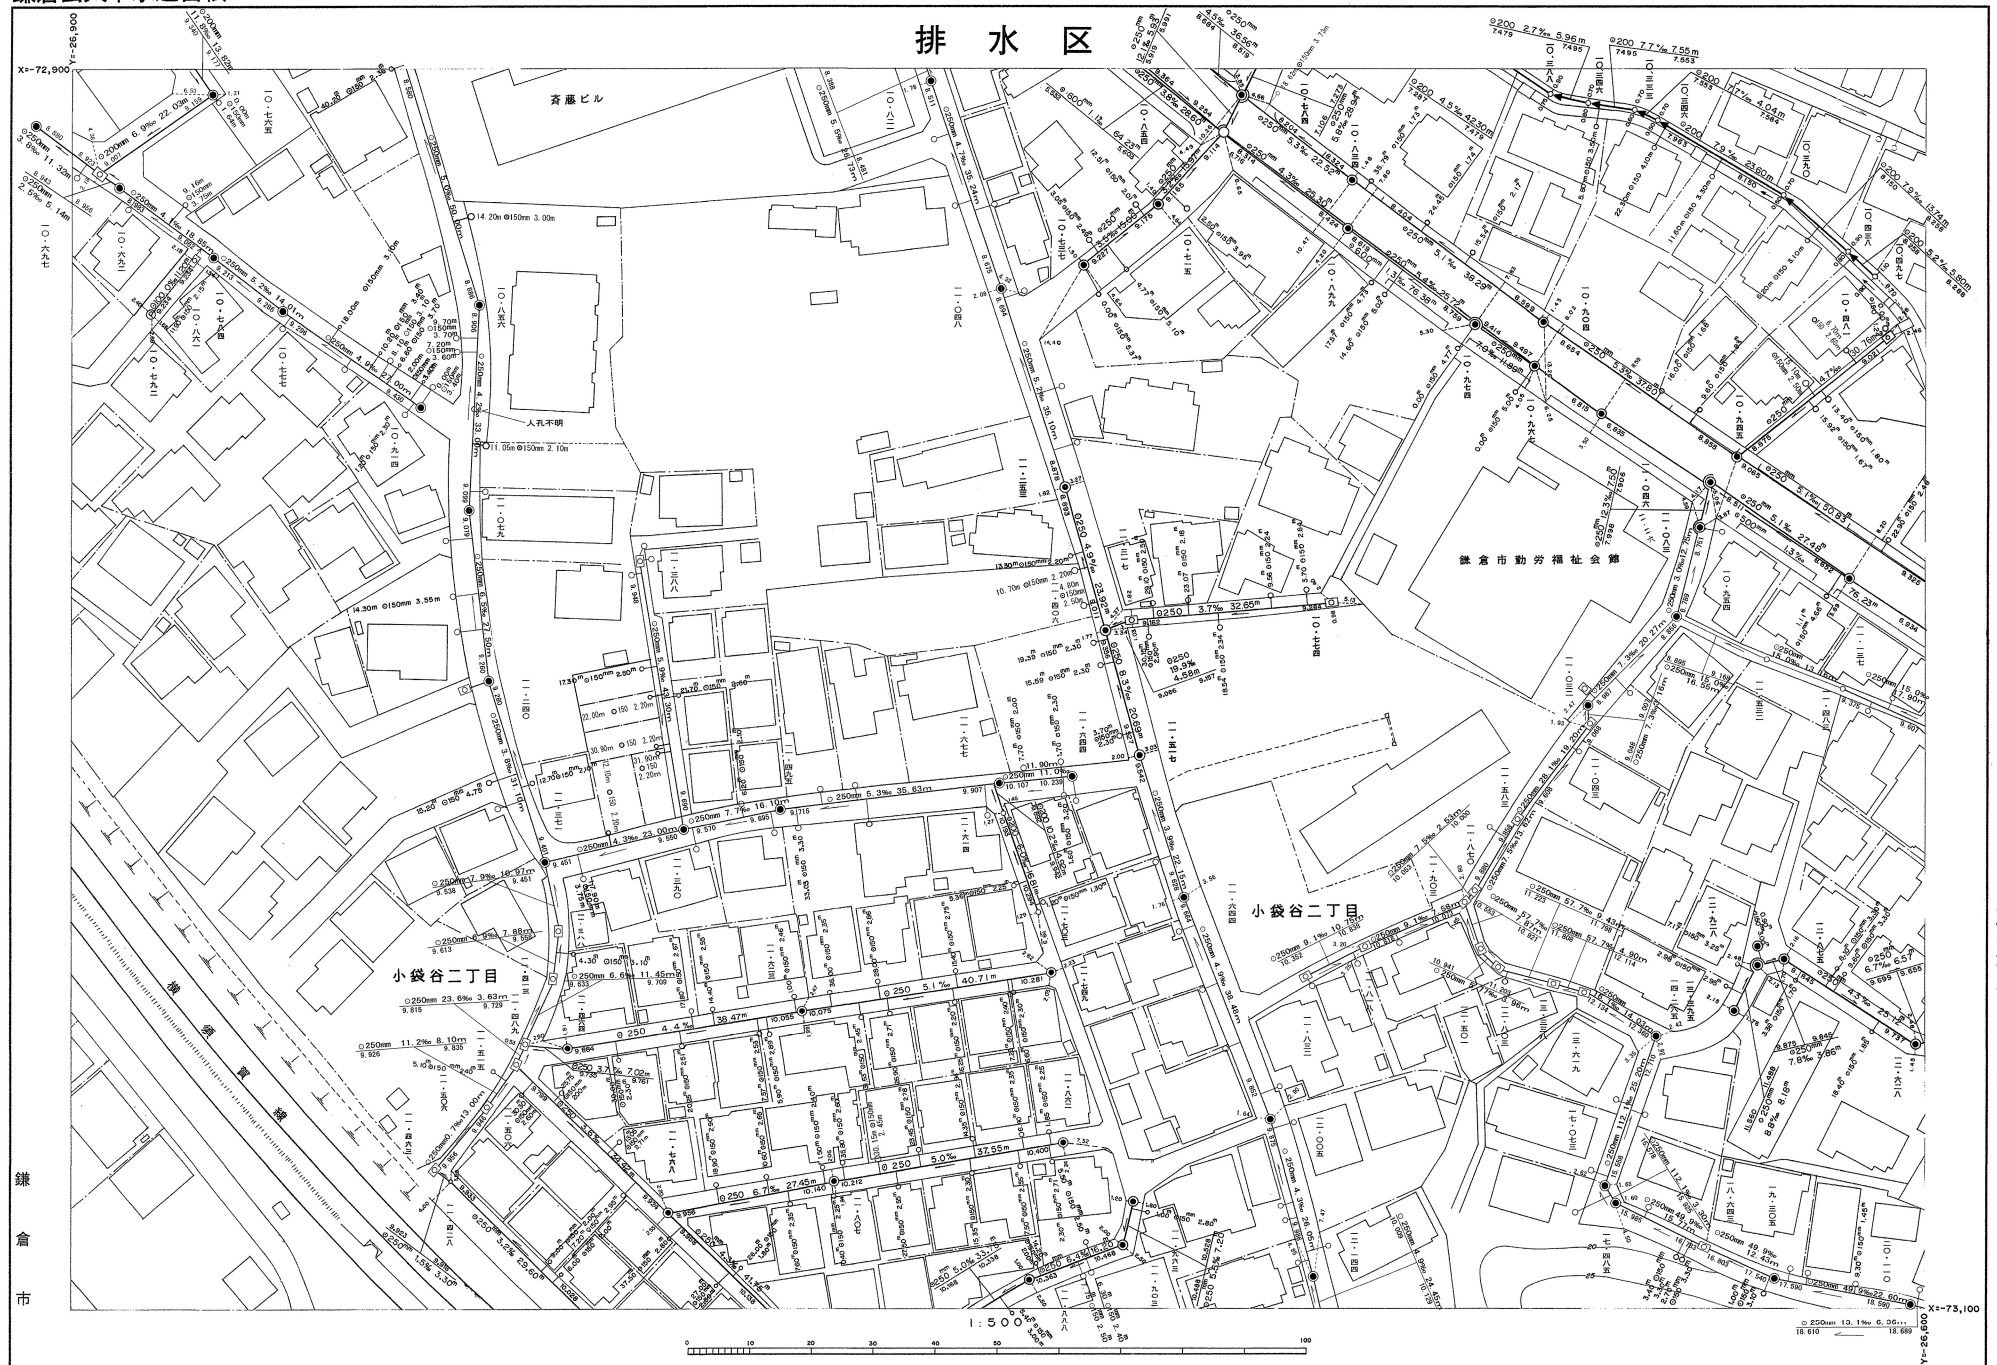

鎌倉市

平成
十三年
三月
月
日
日調製
平成
五七年
三三三
月月月
日
日調製

※注意事項

- この下水道台帳に記載された情報は、現地を正確かつ詳細に測量したものではありません。
- 下水道の工事や道路工事等が行われた場合、図面と現地が整合しないことがあります。
- 下水道管や柵等の正確な位置などについては、現地調査や土地所有者への確認などの方法により、ご自身でお確かめください。

平成31年2月	日調製	平成22年3月	日調製	平成14年3月	日調製
令和2年2月	日調製	平成25年3月	日調製	平成15年3月	日調製
		平成26年3月	日調製	平成16年3月	日調製
		平成28年3月	日調製	平成18年3月	日調製
		平成29年3月	日調製	平成21年2月	日調製