


150	151	152
169	170	171
189	190	191

鎌倉公共下水道台帳

排水区

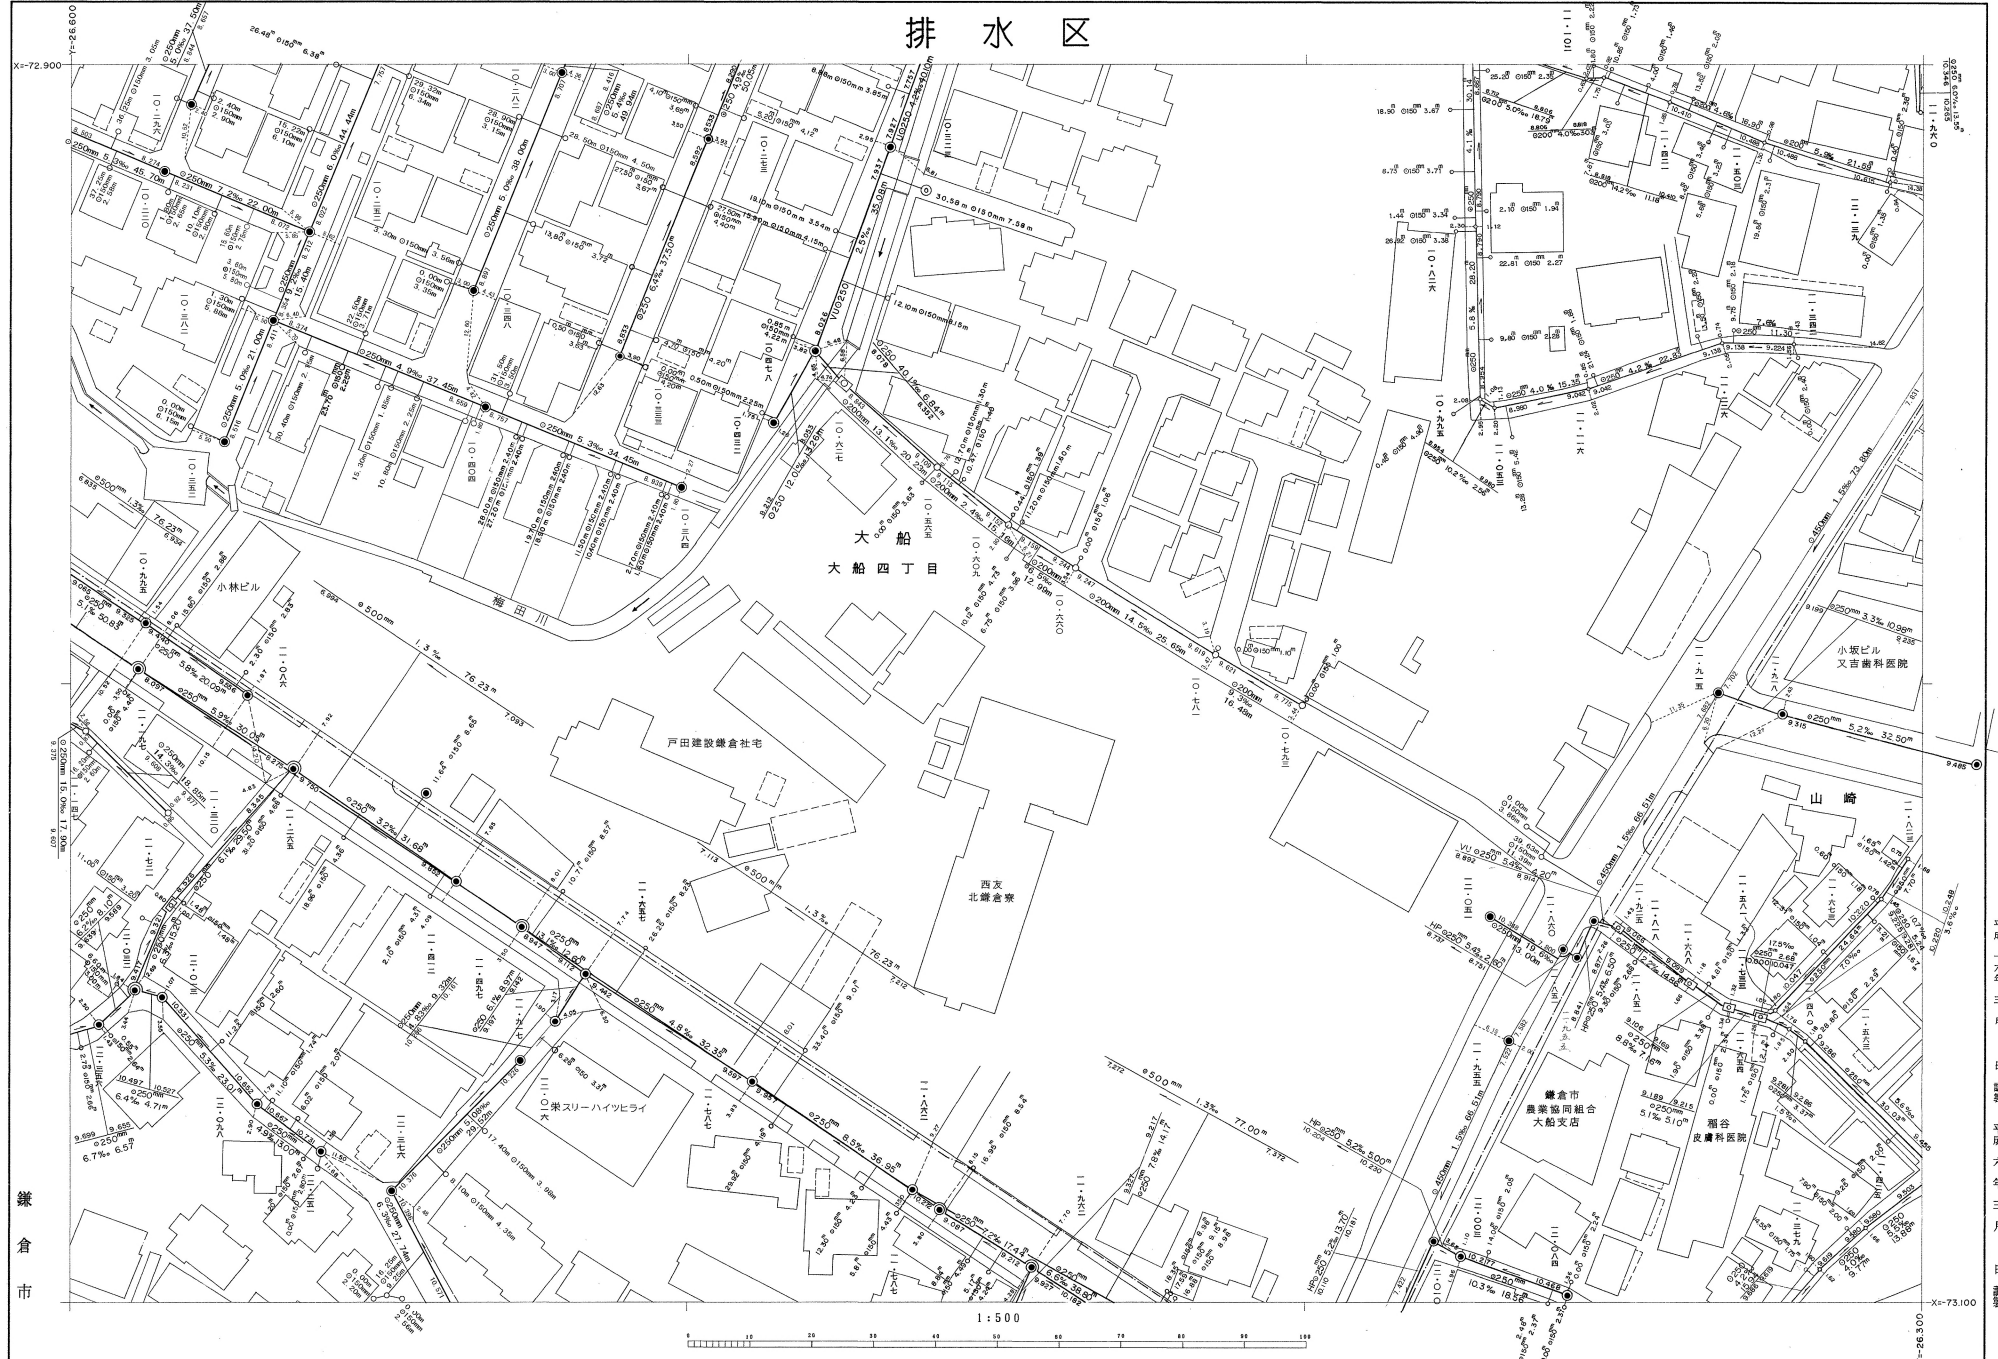

この図は、鎌倉市都市基本図を、複製縮小して得たものである。  
(承継番号平5道管第4号)

**※注意事項**

- この下水道台帳に記載された情報は、現地を正確かつ詳細に測量したものではありません。
- 下水道の工事や道路工事等が行われた場合、図面と現地が整合しないことがあります。
- 下水道管や柵等の正確な位置などについては、現地調査や土地所有者への確認などの方法により、ご自身でお確かめください。

平成十七年三月 日調製  
平成十六年三月 日調製  
平成十五年三月 日調製  
平成十四年三月 日調製  
平成十三年三月 日調製  
平成十二年三月 日調製  
平成十一年三月 日調製  
平成十年三月 日調製  
平成九年三月 日調製  
平成八年三月 日調製  
平成七年三月 日調製  
平成六年三月 日調製  
平成五年三月 日調製  
平成四年三月 日調製  
平成三年三月 日調製  
平成二年三月 日調製  
平成元年三月 日調製

平成二十一年二月 日調製  
平成二十年三月 日調製  
平成十九年三月 日調製  
平成十八年三月 日調製  
平成十七年三月 日調製  
平成十六年三月 日調製  
平成十五年三月 日調製  
平成十四年三月 日調製  
平成十三年三月 日調製  
平成十二年三月 日調製  
平成十一年三月 日調製  
平成十年三月 日調製  
平成九年三月 日調製  
平成八年三月 日調製  
平成七年三月 日調製  
平成六年三月 日調製  
平成五年三月 日調製  
平成四年三月 日調製  
平成三年三月 日調製  
平成二年三月 日調製  
平成元年三月 日調製