


168	169	170
188	189	190
206	207	208

鎌倉公共下水道台帳

排水区

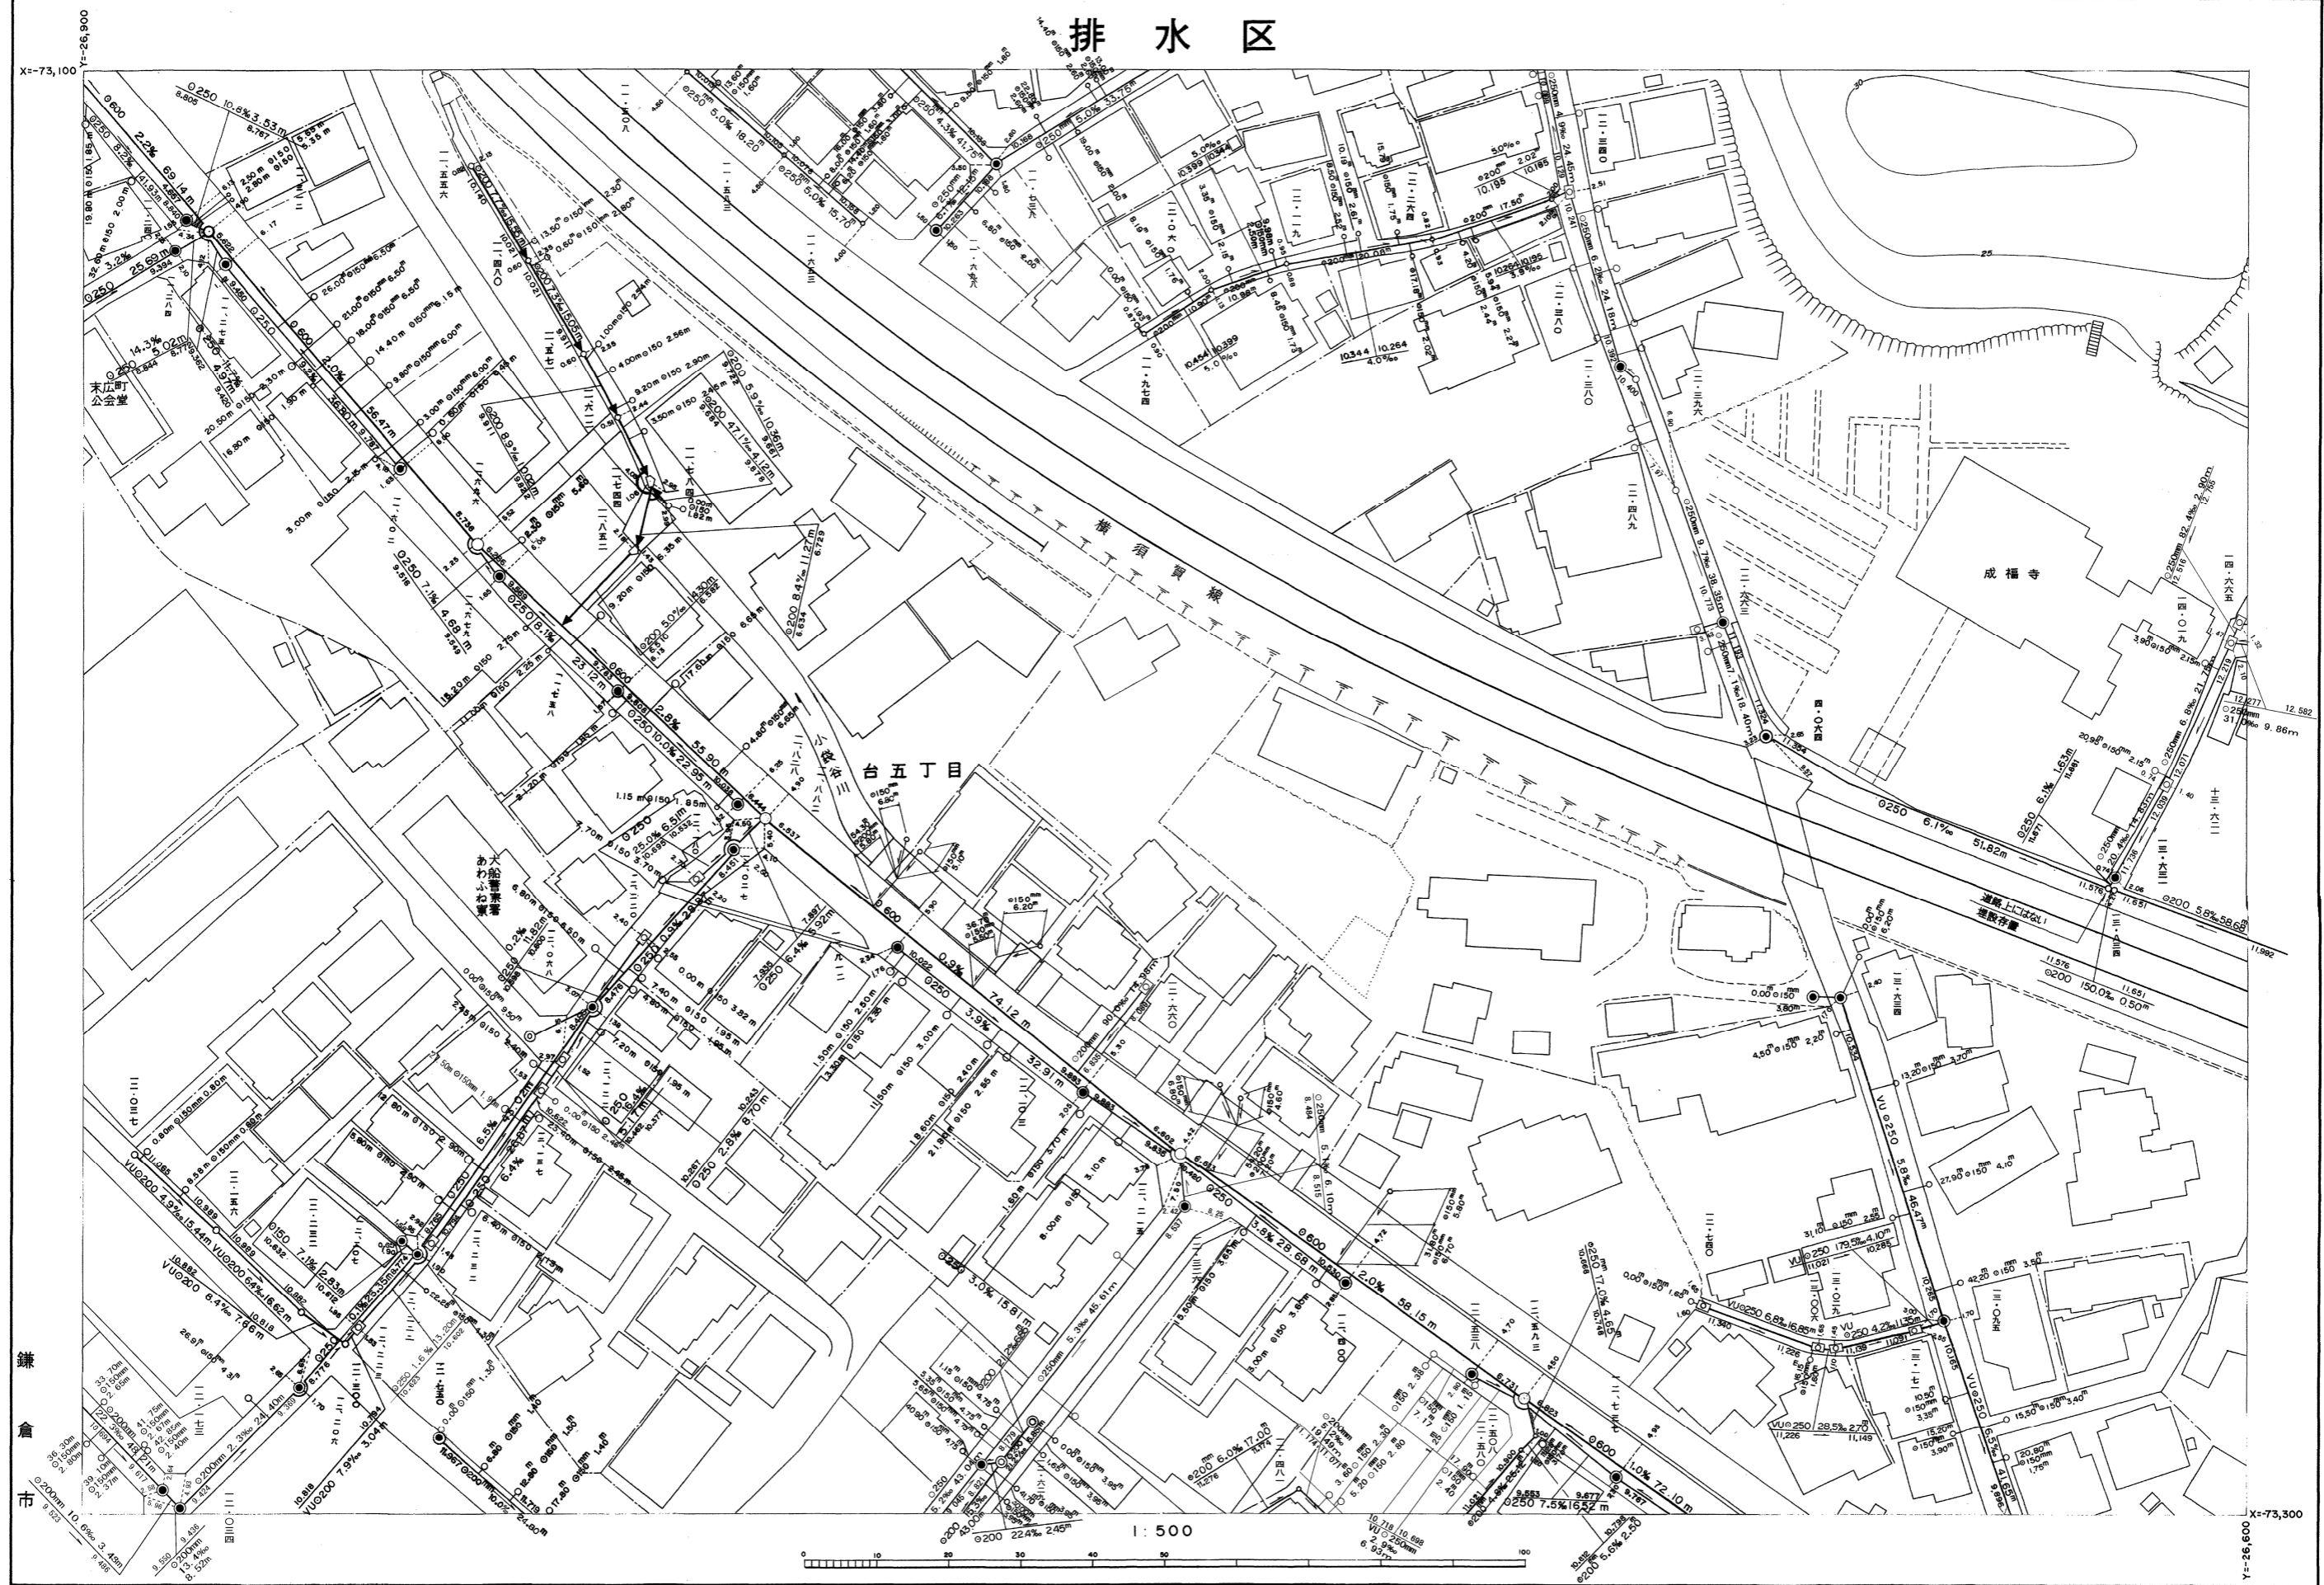

平成十三年三月 日調製
 平成十五年三月 日調製
 平成十六年三月 日調製
 平成十七年三月 日調製
 平成十八年三月 日調製
 平成十九年八月 日調製
 平成二十年二月 日調製
 平成二十一年二月 日調製
 平成二十二年三月 日調製
 平成二十三年三月 日調製

※注意事項 ・この下水道台帳に記載された情報は、現地を正確かつ詳細に測量したものではありません。
 ・下水道の工事や道路工事等が行われた場合、図面と現地が整合しないことがあります。
 ・下水道管や拵の正確な位置などについては、現地調査や土地所有者への確認などの方法により、ご自身でお確かめください。

平成 25年 3月 日調製
 平成 28年 3月 日調製
 平成 19年 8月 日調製
 平成 20年 2月 日調製
 平成 21年 2月 日調製
 平成 22年 3月 日調製
 平成 23年 3月 日調製
 平成 14年 3月 日調製
 平成 15年 3月 日調製
 平成 16年 3月 日調製
 平成 17年 3月 日調製
 平成 18年 3月 日調製