


鎌倉公共下水道台帳

169 170 171
189 190 191
207 208 209

排水区

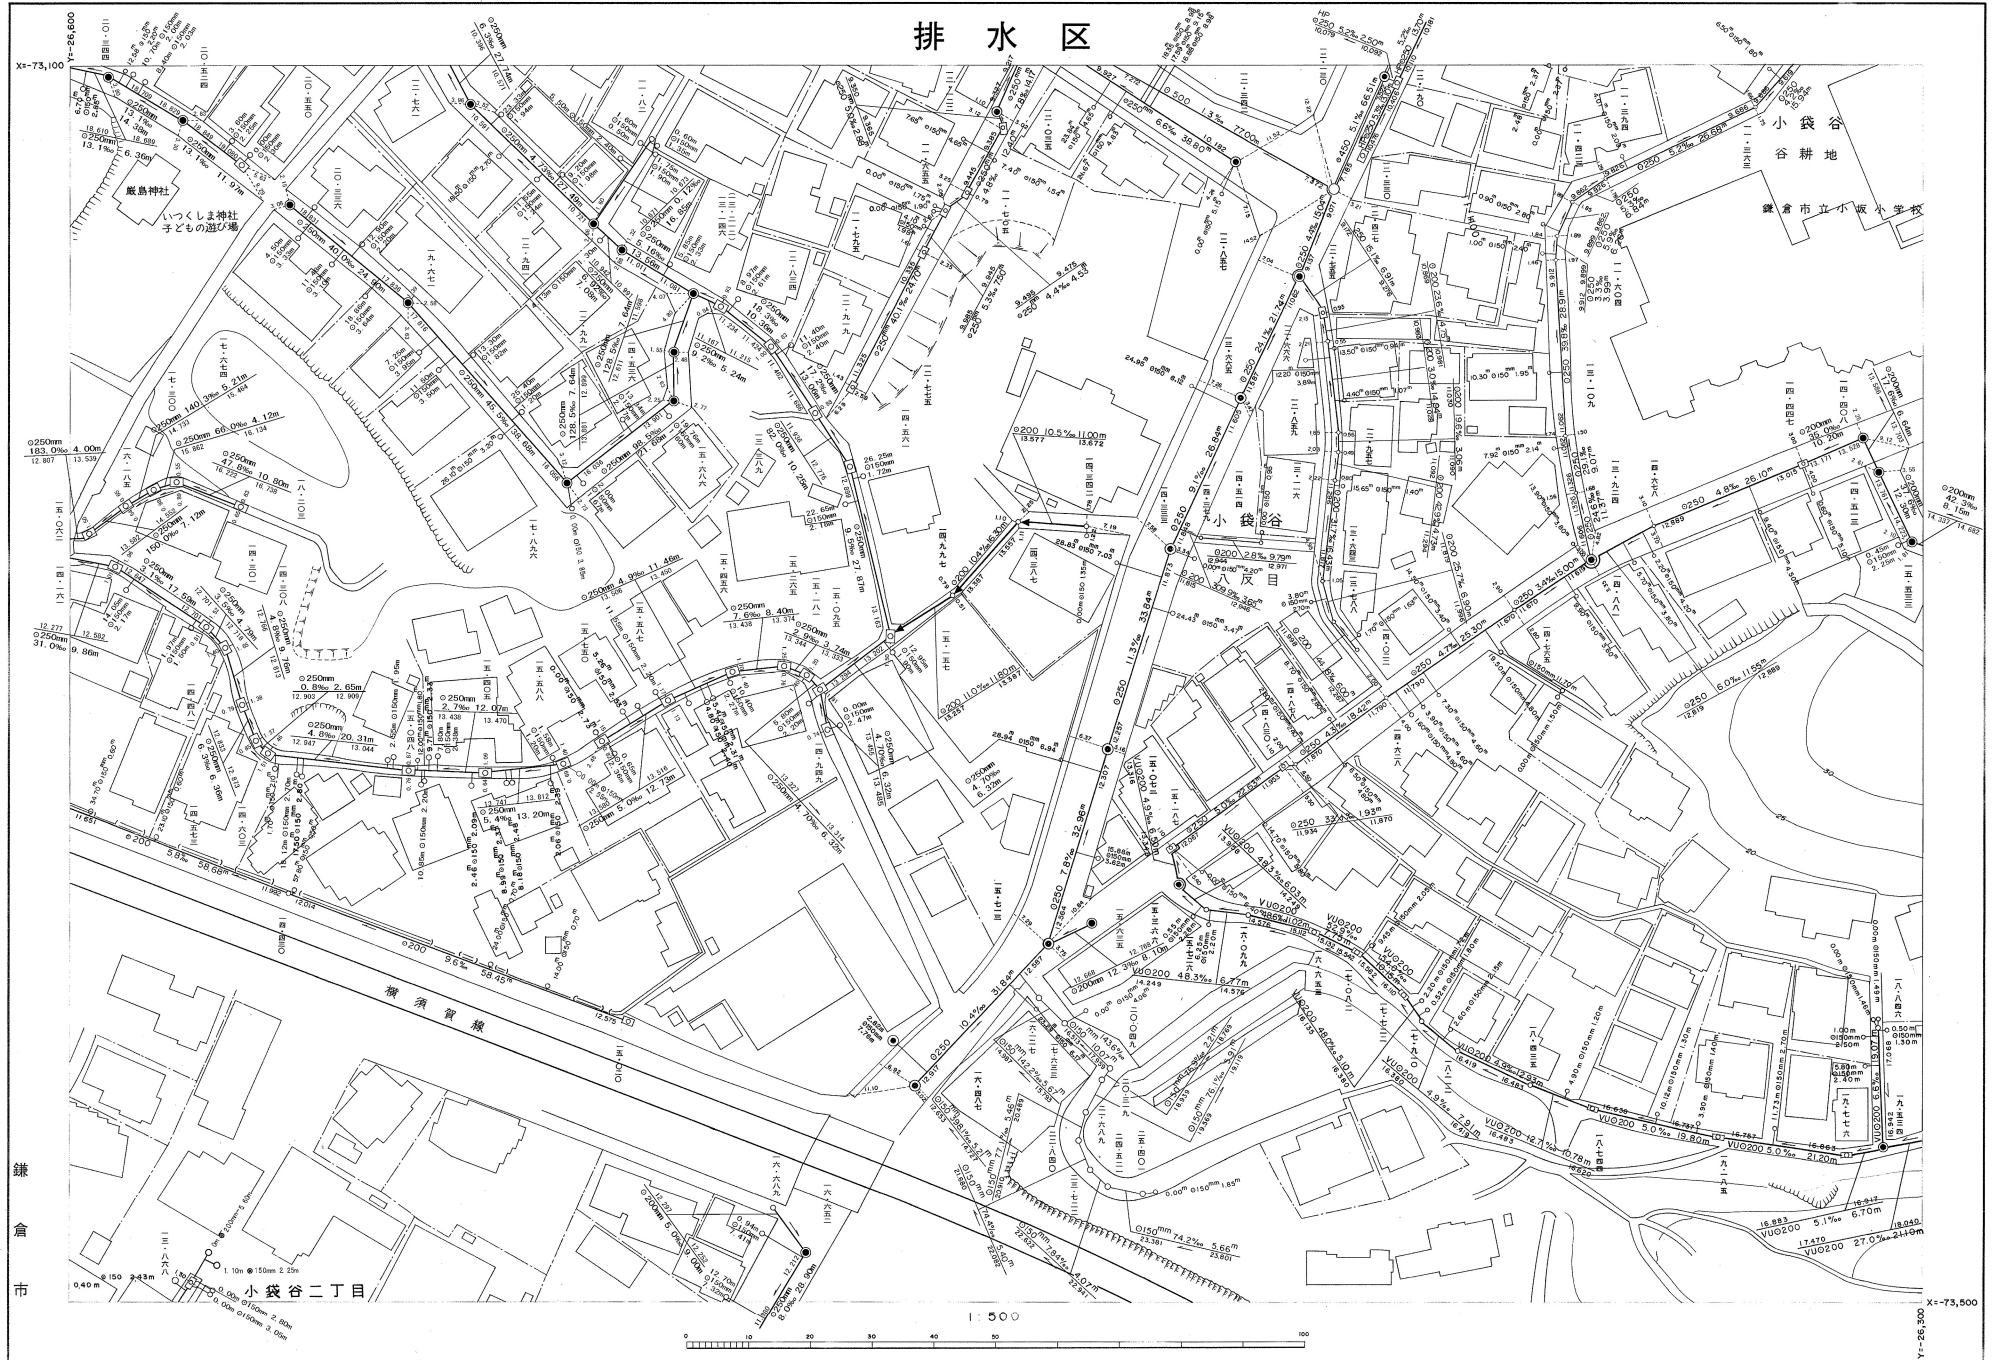

平成十三年三月一日
平成十四年三月一日
平成十五年三月一日
平成十六年三月一日
平成十七年三月一日
平成十八年三月一日
平成十九年三月一日
平成二十年三月一日
平成二十一年三月一日
平成二十二年三月一日
平成二十三年三月一日
平成二十四年三月一日
平成二十五年三月一日
平成二十六年三月一日
平成二十七年三月一日
平成二十八年三月一日
平成二十九年三月一日
平成三十年三月一日

※注意事項

- ・この下水道台帳に記載された情報は、現地を正確かつ詳細に測量したものではありません。
- ・下水道の工事や道路工事等が行われた場合、図面と現地が整合しないことがあります。
- ・下水道管や柵等の正確な位置などについては、現地調査や土地所有者への確認などの方法により、ご自身でお確かめください。

平成30年3月 日調製
令和2年2月 日調製
平成20年2月 日調製
平成21年2月 日調製
平成24年3月 日調製
平成25年3月 日調製
平成29年3月 日調製