171	172	173
191	192	193
209	210	211

鎌倉公共下水道台帳

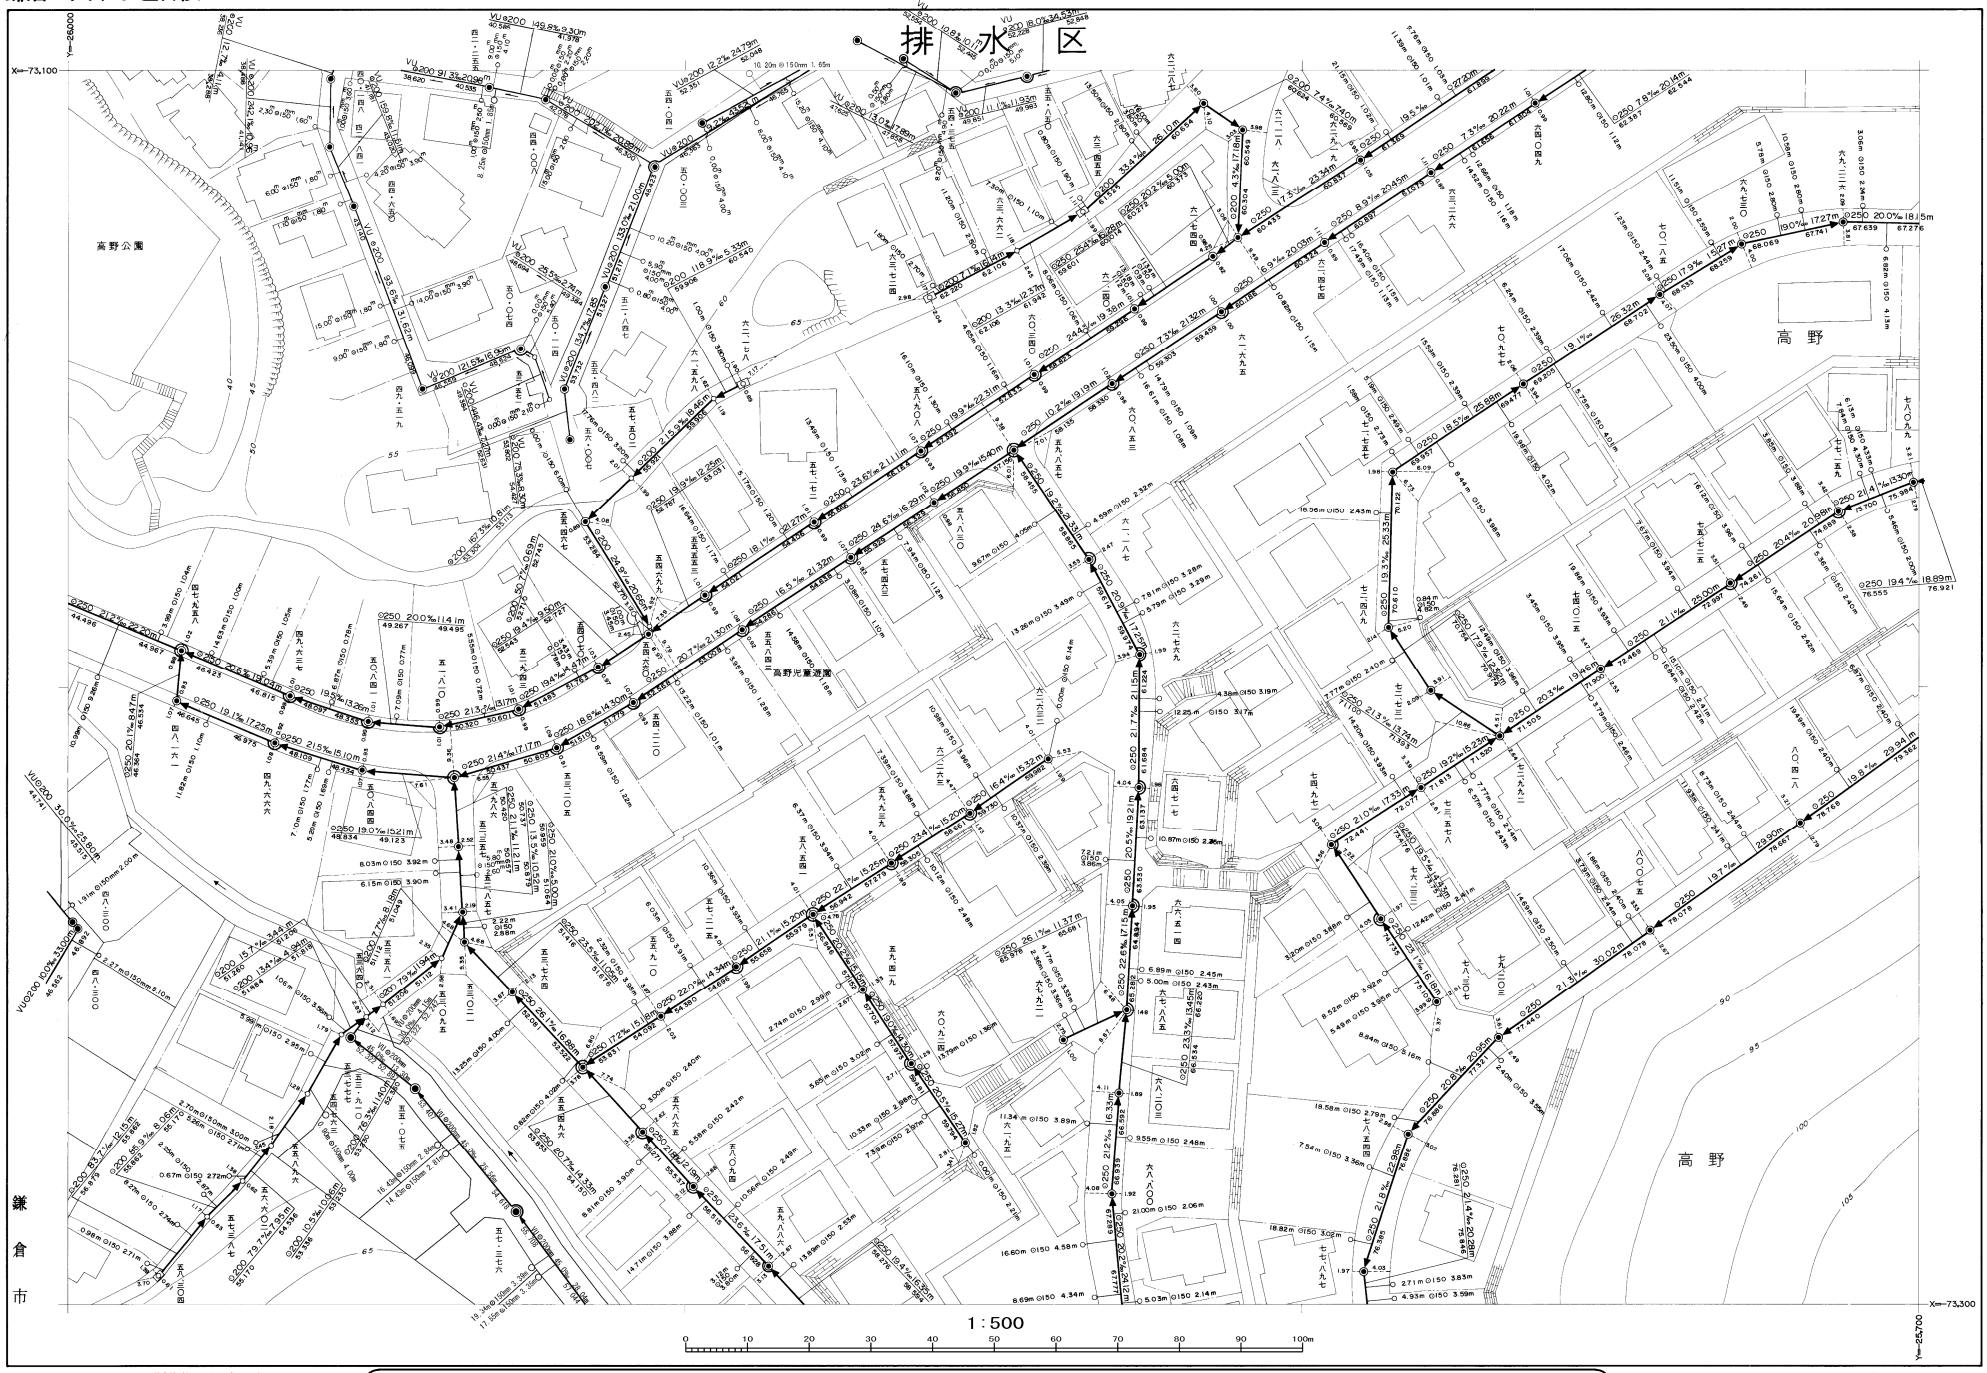

この地図は、鎌倉市都市基本図を、複製編集して得たものである。

※注意事項　・この下水道台帳に記載された情報は、現地を正確かつ詳細に測量したものではありません。
・下水道の工事や道路工事等が行われた場合、図面と現地が整合しないことがあります。
・下水道管や枡等の正確な位置などについては、現地調査や土地所有者への確認などの方法により、ご自身でお確かめください。

平成26年3月　日調製
平成28年3月　日調製
平成３０年３月　日調製

平成七年三月　日調製
平成十三年三月　日調製
平成十六年三月　日調製
平成十七年三月　日調製