鎌倉公共下水道台帳

188	189	190
206	207	208
225	226	227

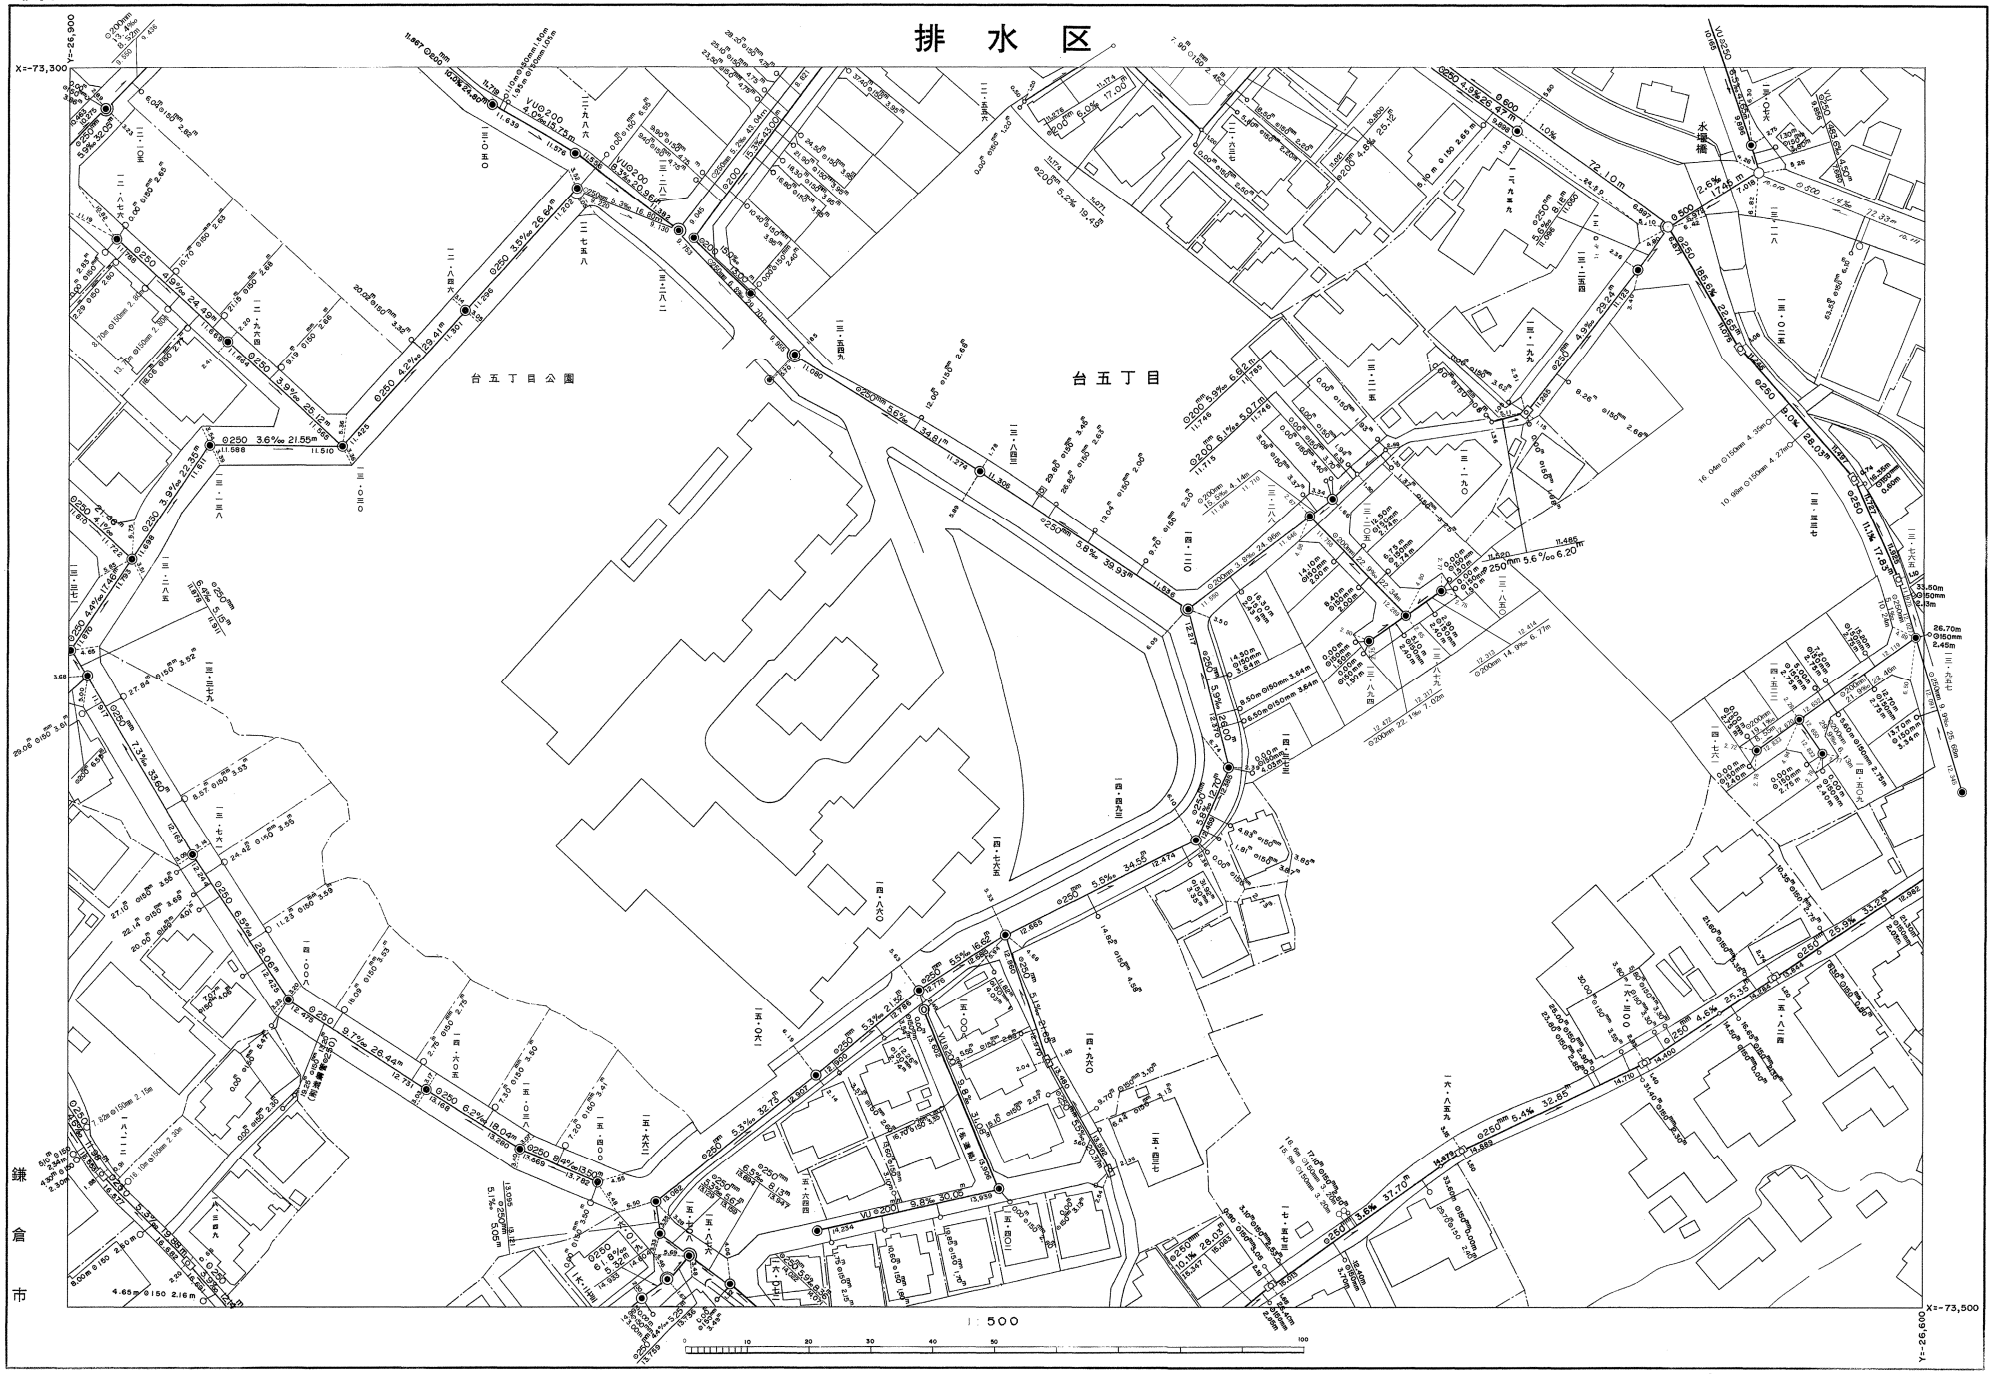

※注意事項　・この下水道台帳に記載された情報は、現地を正確かつ詳細に測量したものではありません。
・下水道の工事や道路工事等が行われた場合、図面と現地が整合しないことがあります。
・下水道管や桝等の正確な位置などについては、現地調査や土地所有者への確認などの方法により、ご自身でお確かめください。

平成28年3月　日調製
平成３０年３月　日調製

平成 19年 8月　日調製
平成 21年 2月　日調製
平成 22年 3月　日調製
平成 25年 3月　日調製
平成26年3月　日調製

平成 14年 3月　日調製
平成 15年 3月　日調製
平成 16年 3月　日調製
平成 17年 3月　日調製
平成 18年 3月　日調製

平成五年三月　日調製
平成六年三月　日調製
平成七年三月　日調製
平成八年三月　日調製
平成九年三月　日調製
平成十年三月　日調製