


203	204	205
222	223	224
241	242	243

鎌倉公共下水道台帳

排水区

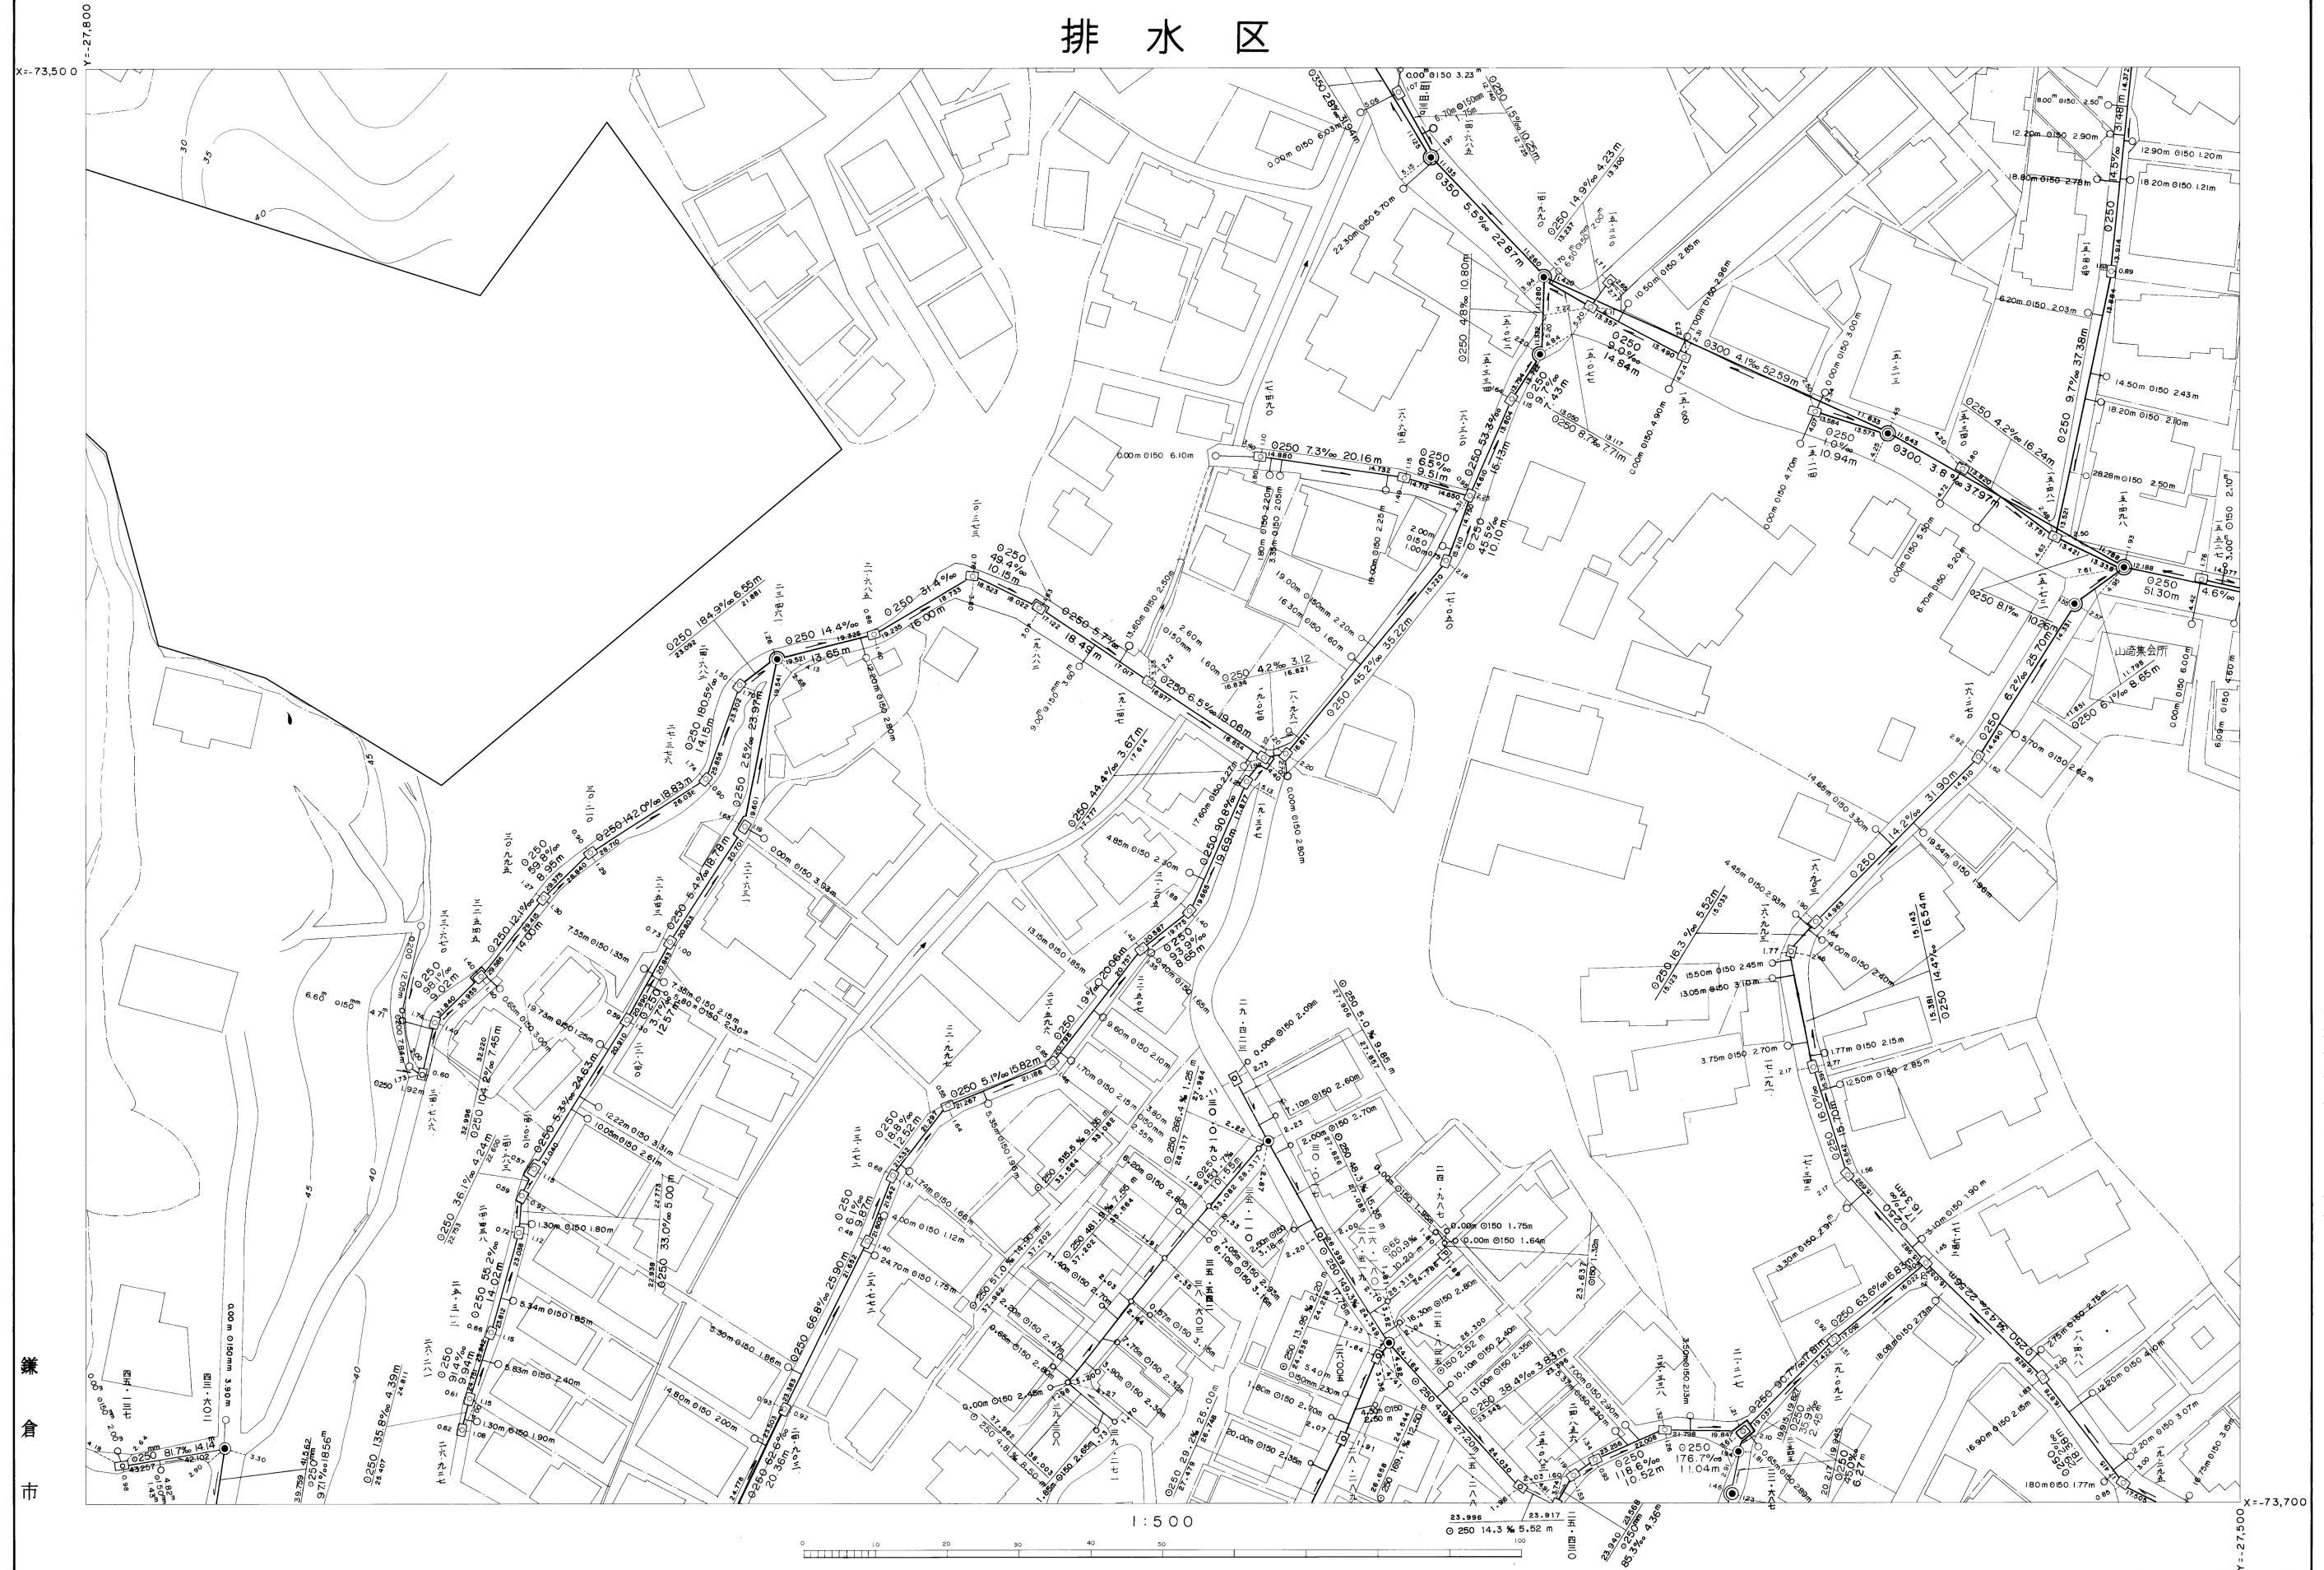

鎌倉市

平成十三年三月 日調製
 平成十四年三月 日調製
 平成十五年三月 日調製
 平成十六年三月 日調製
 平成十七年三月 日調製
 平成十八年三月 日調製
 平成十九年三月 日調製
 平成二十年三月 日調製
 平成二十一年三月 日調製
 平成二十二年三月 日調製
 平成二十三年三月 日調製
 平成二十四年三月 日調製
 平成二十五年三月 日調製
 平成二十六年三月 日調製
 平成二十七年三月 日調製
 平成二十八年三月 日調製
 平成二十九年三月 日調製
 平成三十年三月 日調製

※注意事項 ・この下水道台帳に記載された情報は、現地を正確かつ詳細に測量したものではありません。
 ・下水道の工事や道路工事等が行われた場合、図面と現地が整合しないことがあります。
 ・下水道管や柵等の正確な位置などについては、現地調査や土地所有者への確認などの方法により、ご自身でお確かめください。

平成20年2月 日調製
 平成28年3月 日調製
 平成31年2月 日調製