


208209210
227228229
246247248

鎌倉公共下水道台帳

排水区

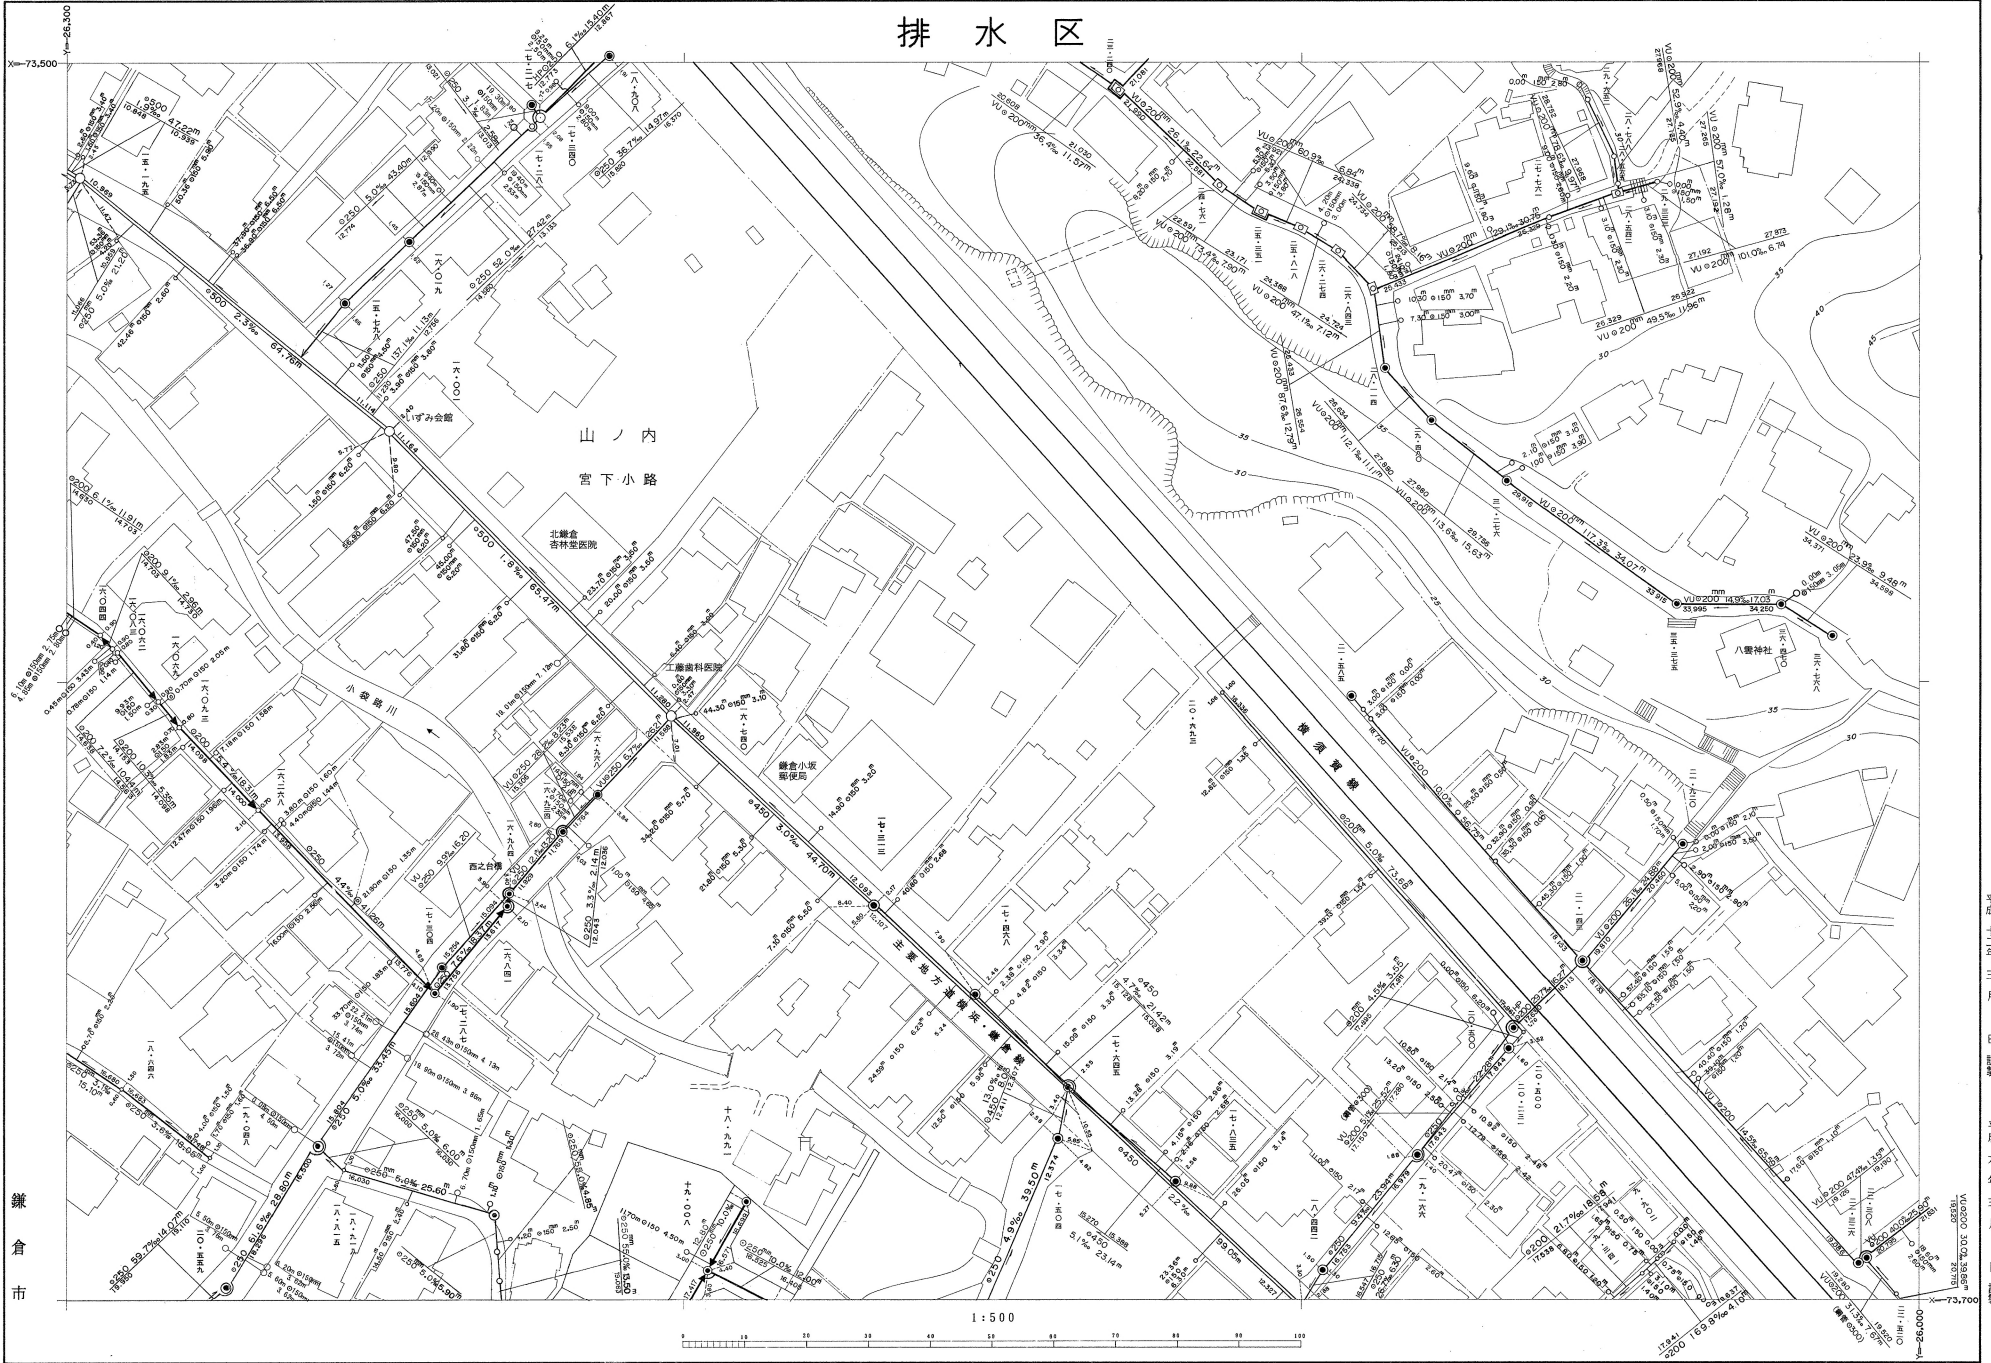

鎌倉市

平成十三年三月 日調製
平成六年三月 日調製
平成七年三月 日調製
平成八年三月 日調製
平成九年三月 日調製
平成十年三月 日調製
平成十一年三月 日調製
平成十二年三月 日調製
平成十三年三月 日調製
平成十四年三月 日調製
平成十五年三月 日調製
平成十六年三月 日調製
平成十七年三月 日調製
平成十八年三月 日調製
平成十九年三月 日調製
平成二十年三月 日調製
平成二十一年三月 日調製
平成二十二年三月 日調製
平成二十三年三月 日調製
平成二十四年三月 日調製
平成二十五年三月 日調製

この地図は、鎌倉市都市基本図を、複製編集して得たものである。
(複製番号平4道管第4号)

※注意事項
 ・この下水道台帳に記載された情報は、現地を正確かつ詳細に測量したものではありません。
 ・下水道の工事や道路工事等が行われた場合、図面と現地が整合しないことがあります。
 ・下水道管や枳等の正確な位置などについては、現地調査や土地所有者への確認などの方法により、ご自身でお確かめください。

平成26年3月 日調製
平成29年3月 日調製
平成31年2月 日調製
令和2年2月 日調製
平成19年8月 日調製
平成21年2月 日調製
平成24年3月 日調製
平成25年3月 日調製
平成14年3月 日調製
平成16年3月 日調製
平成17年3月 日調製
平成18年3月 日調製