


鎌倉公共下水道台帳

225	226	227
244	245	246
264	265	266

排水区

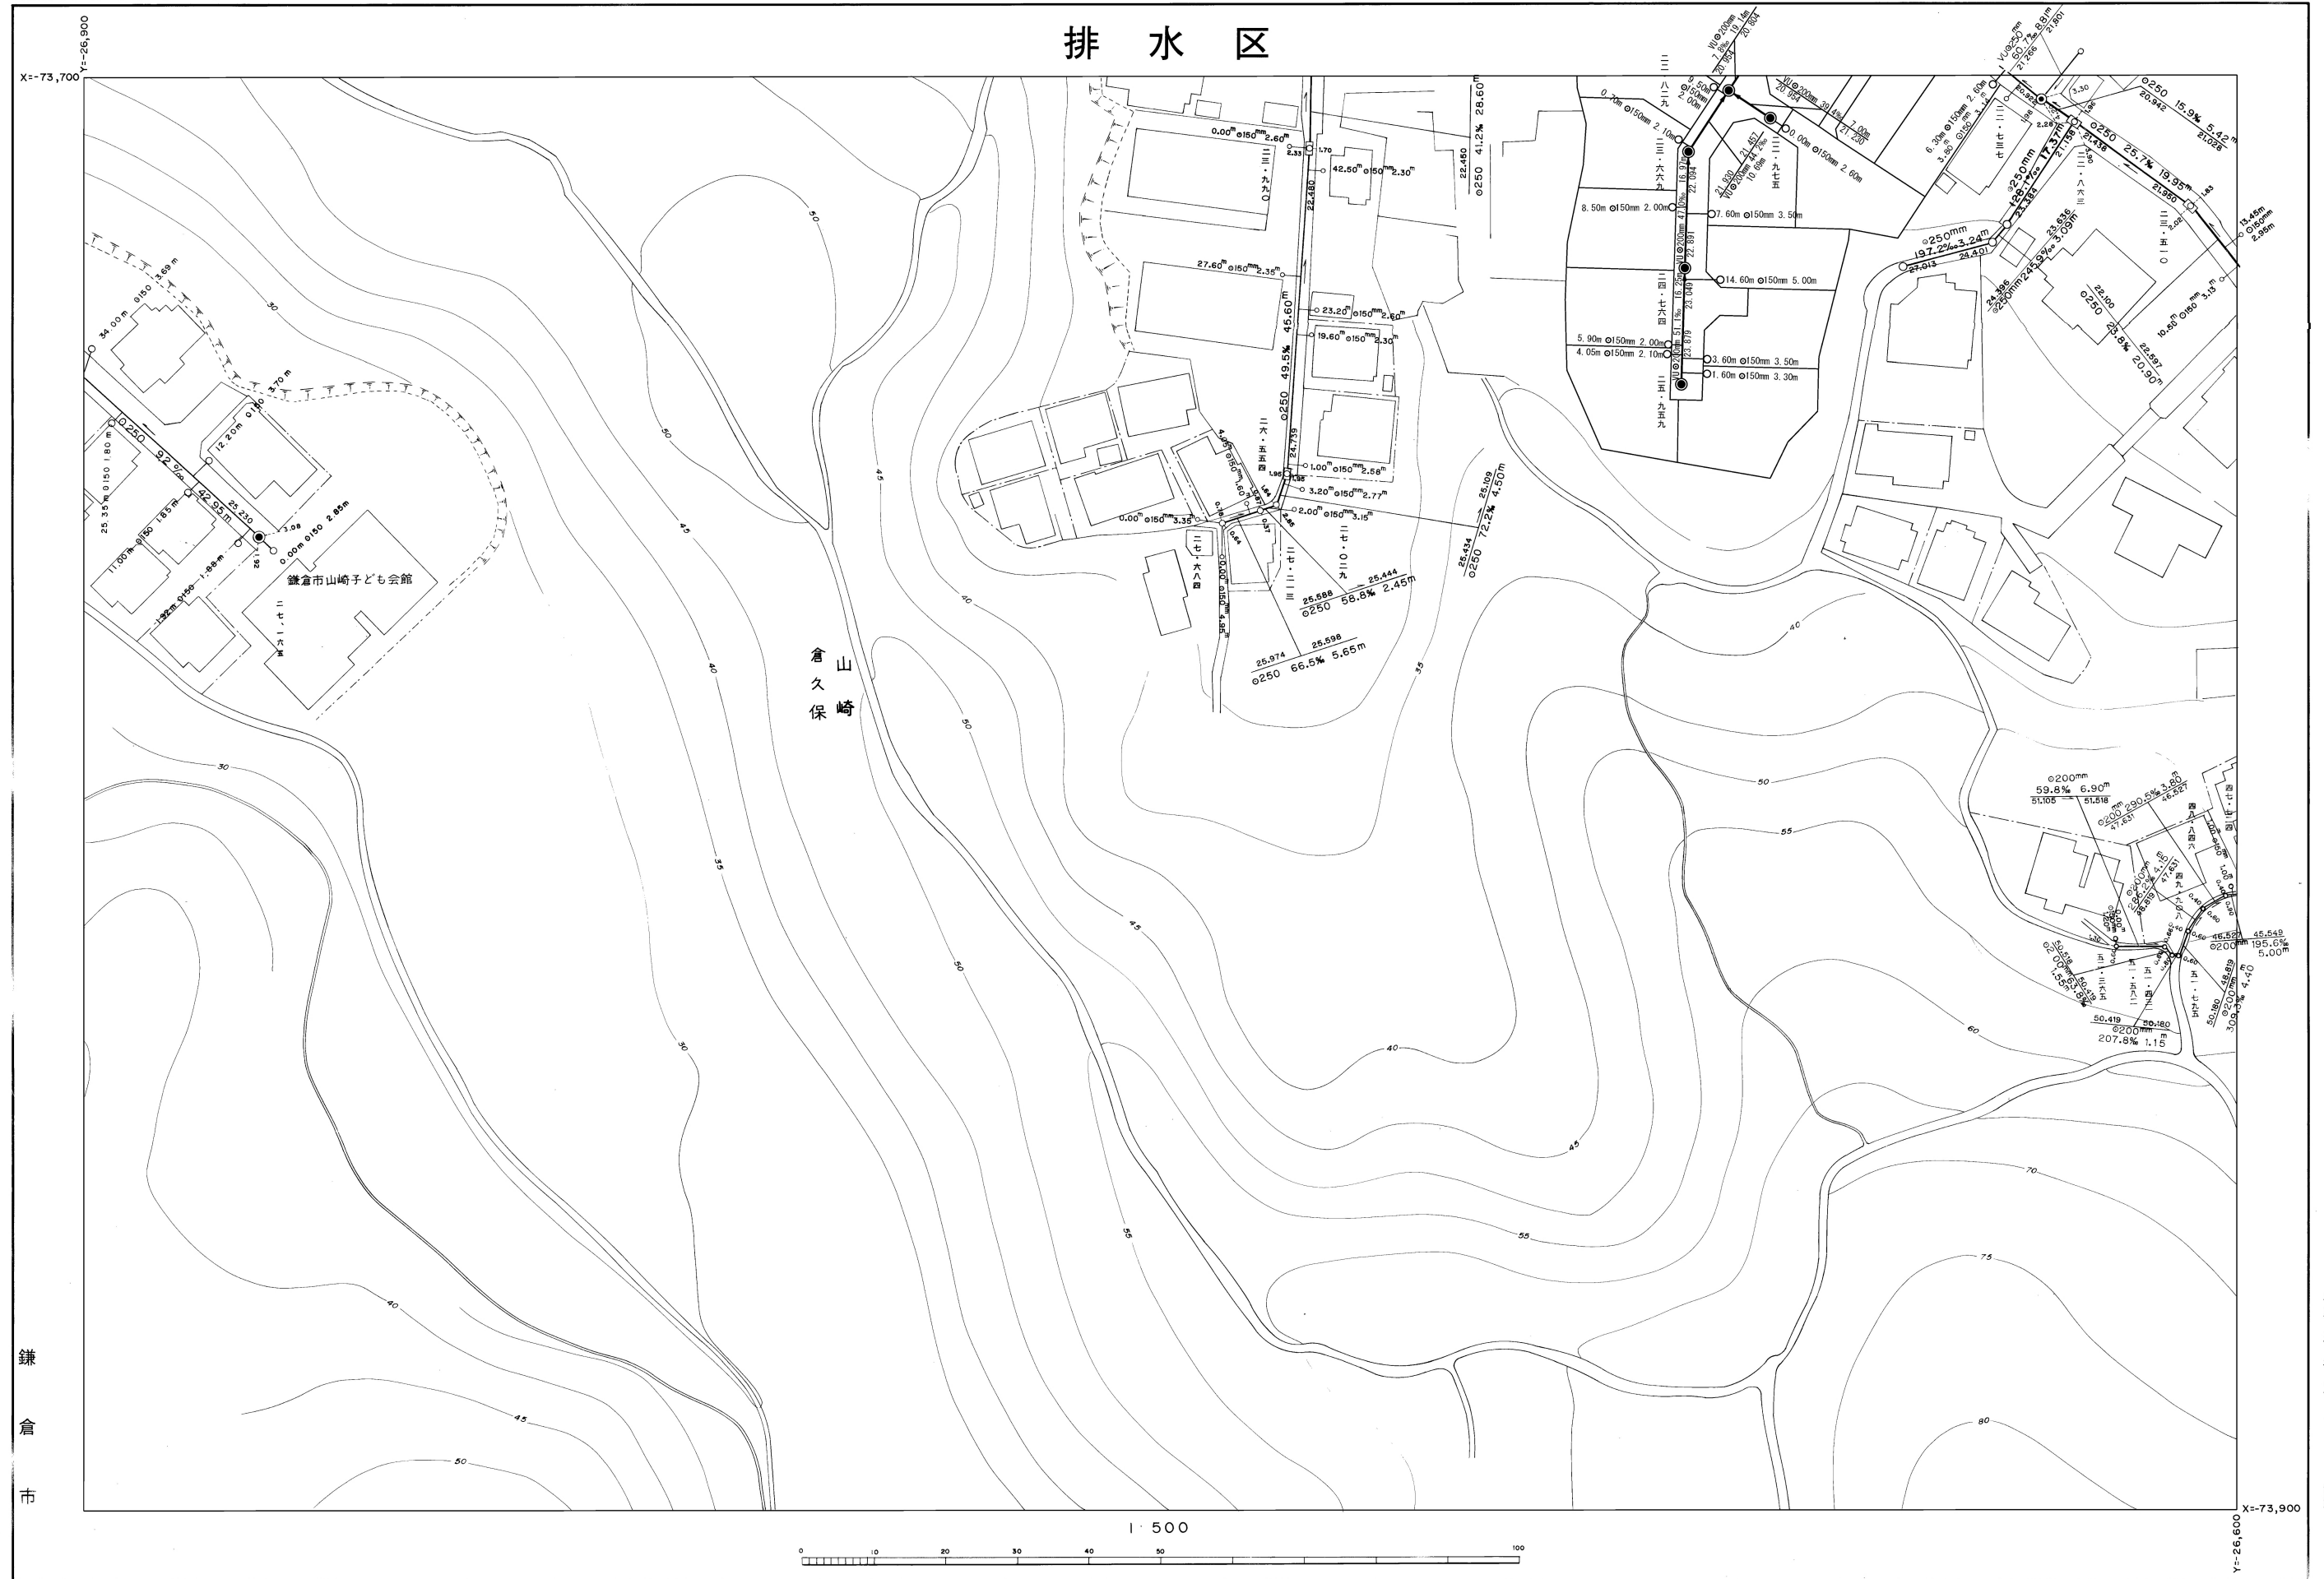

鎌倉市

平成五年三月
平成八年三月
平成十一年三月
平成十四年三月
平成十七年三月
平成二十年三月
平成二十三年三月
平成二十六年三月
平成二十九年三月

※注意事項
 ・この下水道台帳に記載された情報は、現地を正確かつ詳細に測量したものではありません。
 ・下水道の工事や道路工事等が行われた場合、図面と現地が整合しないことがあります。
 ・下水道管や柵等の正確な位置などについては、現地調査や土地所有者への確認などの方法により、ご自身でお確かめください。

平成31年2月 日調製
 平成14年3月 日調製
 平成17年3月 日調製
 平成24年3月 日調製
 平成26年3月 日調製
 平成28年3月 日調製