


鎌倉公共下水道台帳

226	227	228
245	246	247
265	266	267

排水区

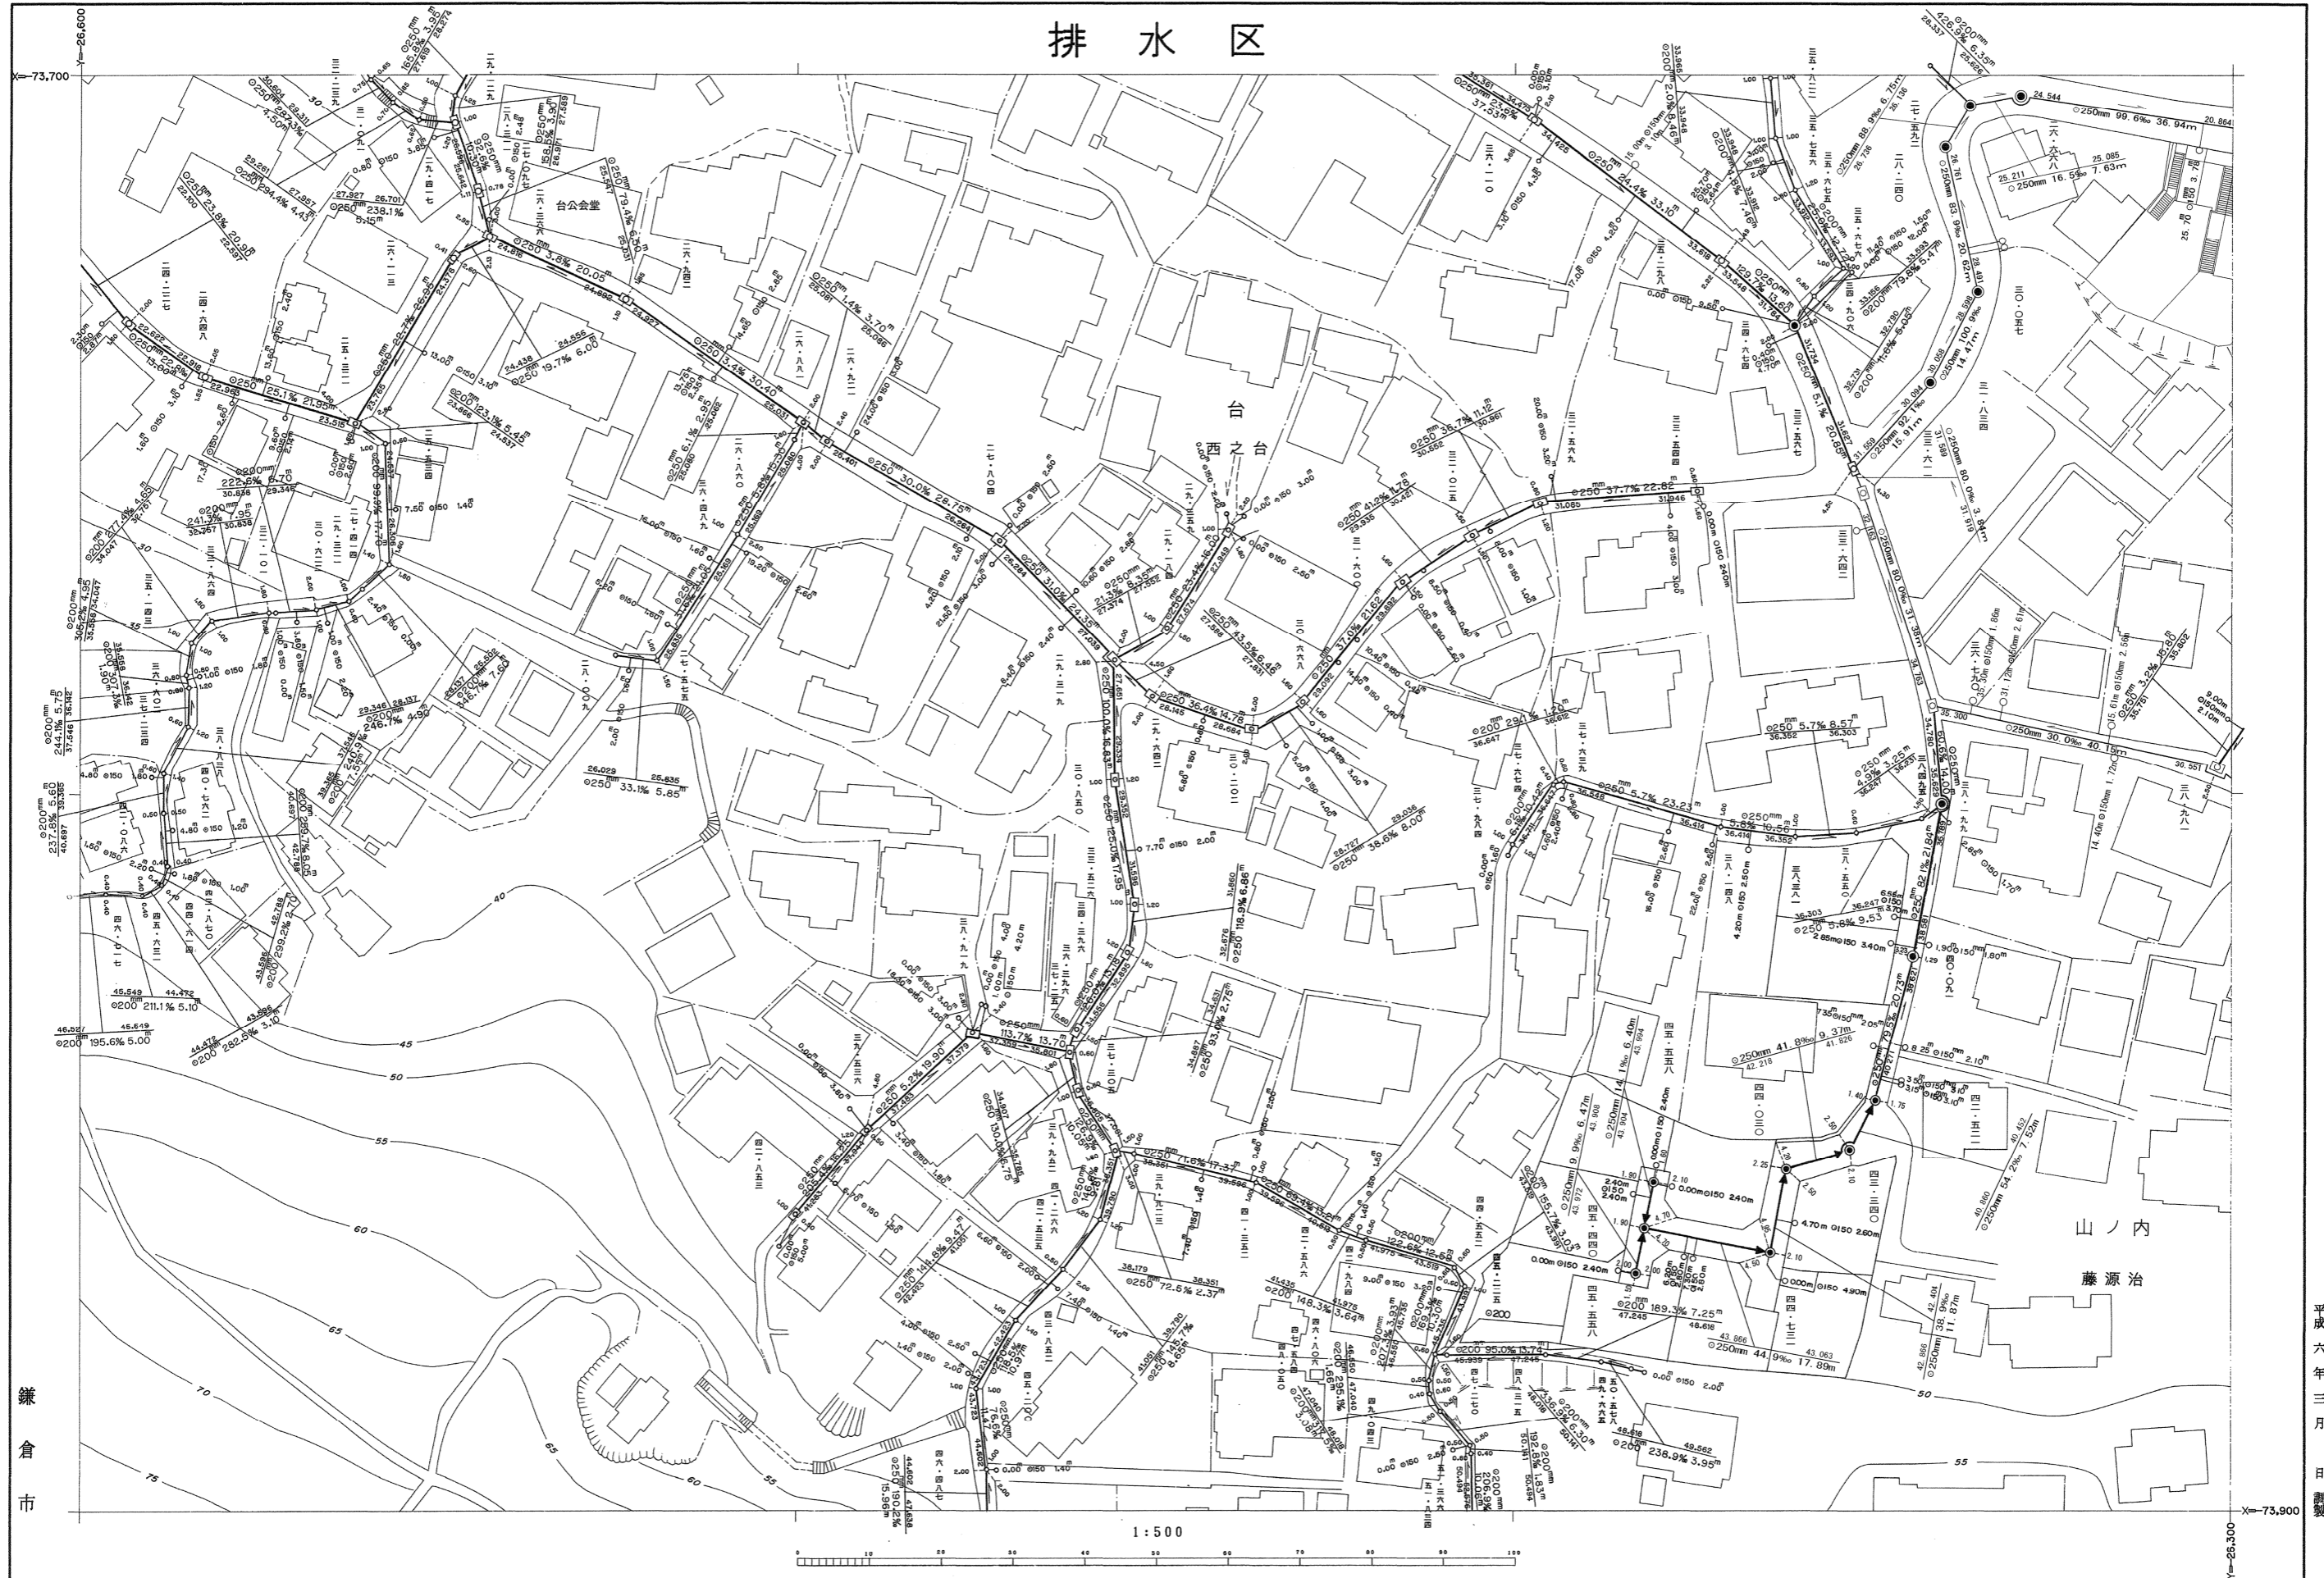

鎌倉市

平成
六年
三月
日
製
製
製

この地図は、鎌倉市都市基本図を、複製編集して得たものである。
(承認番号平5道管第4号)

- ※注意事項
- この下水道台帳に記載された情報は、現地を正確かつ詳細に測量したものではありません。
 - 下水道の工事や道路工事等が行われた場合、図面と現地が整合しないことがあります。
 - 下水道管や柵等の正確な位置などについては、現地調査や土地所有者への確認などの方法により、ご自身でお確かめください。

平成 25年 3月 日調製
平成 26年 3月 日調製
平成 27年 3月 日調製
平成 14年 3月 日調製
平成 15年 3月 日調製
平成 16年 3月 日調製
平成 22年 3月 日調製