


排水区

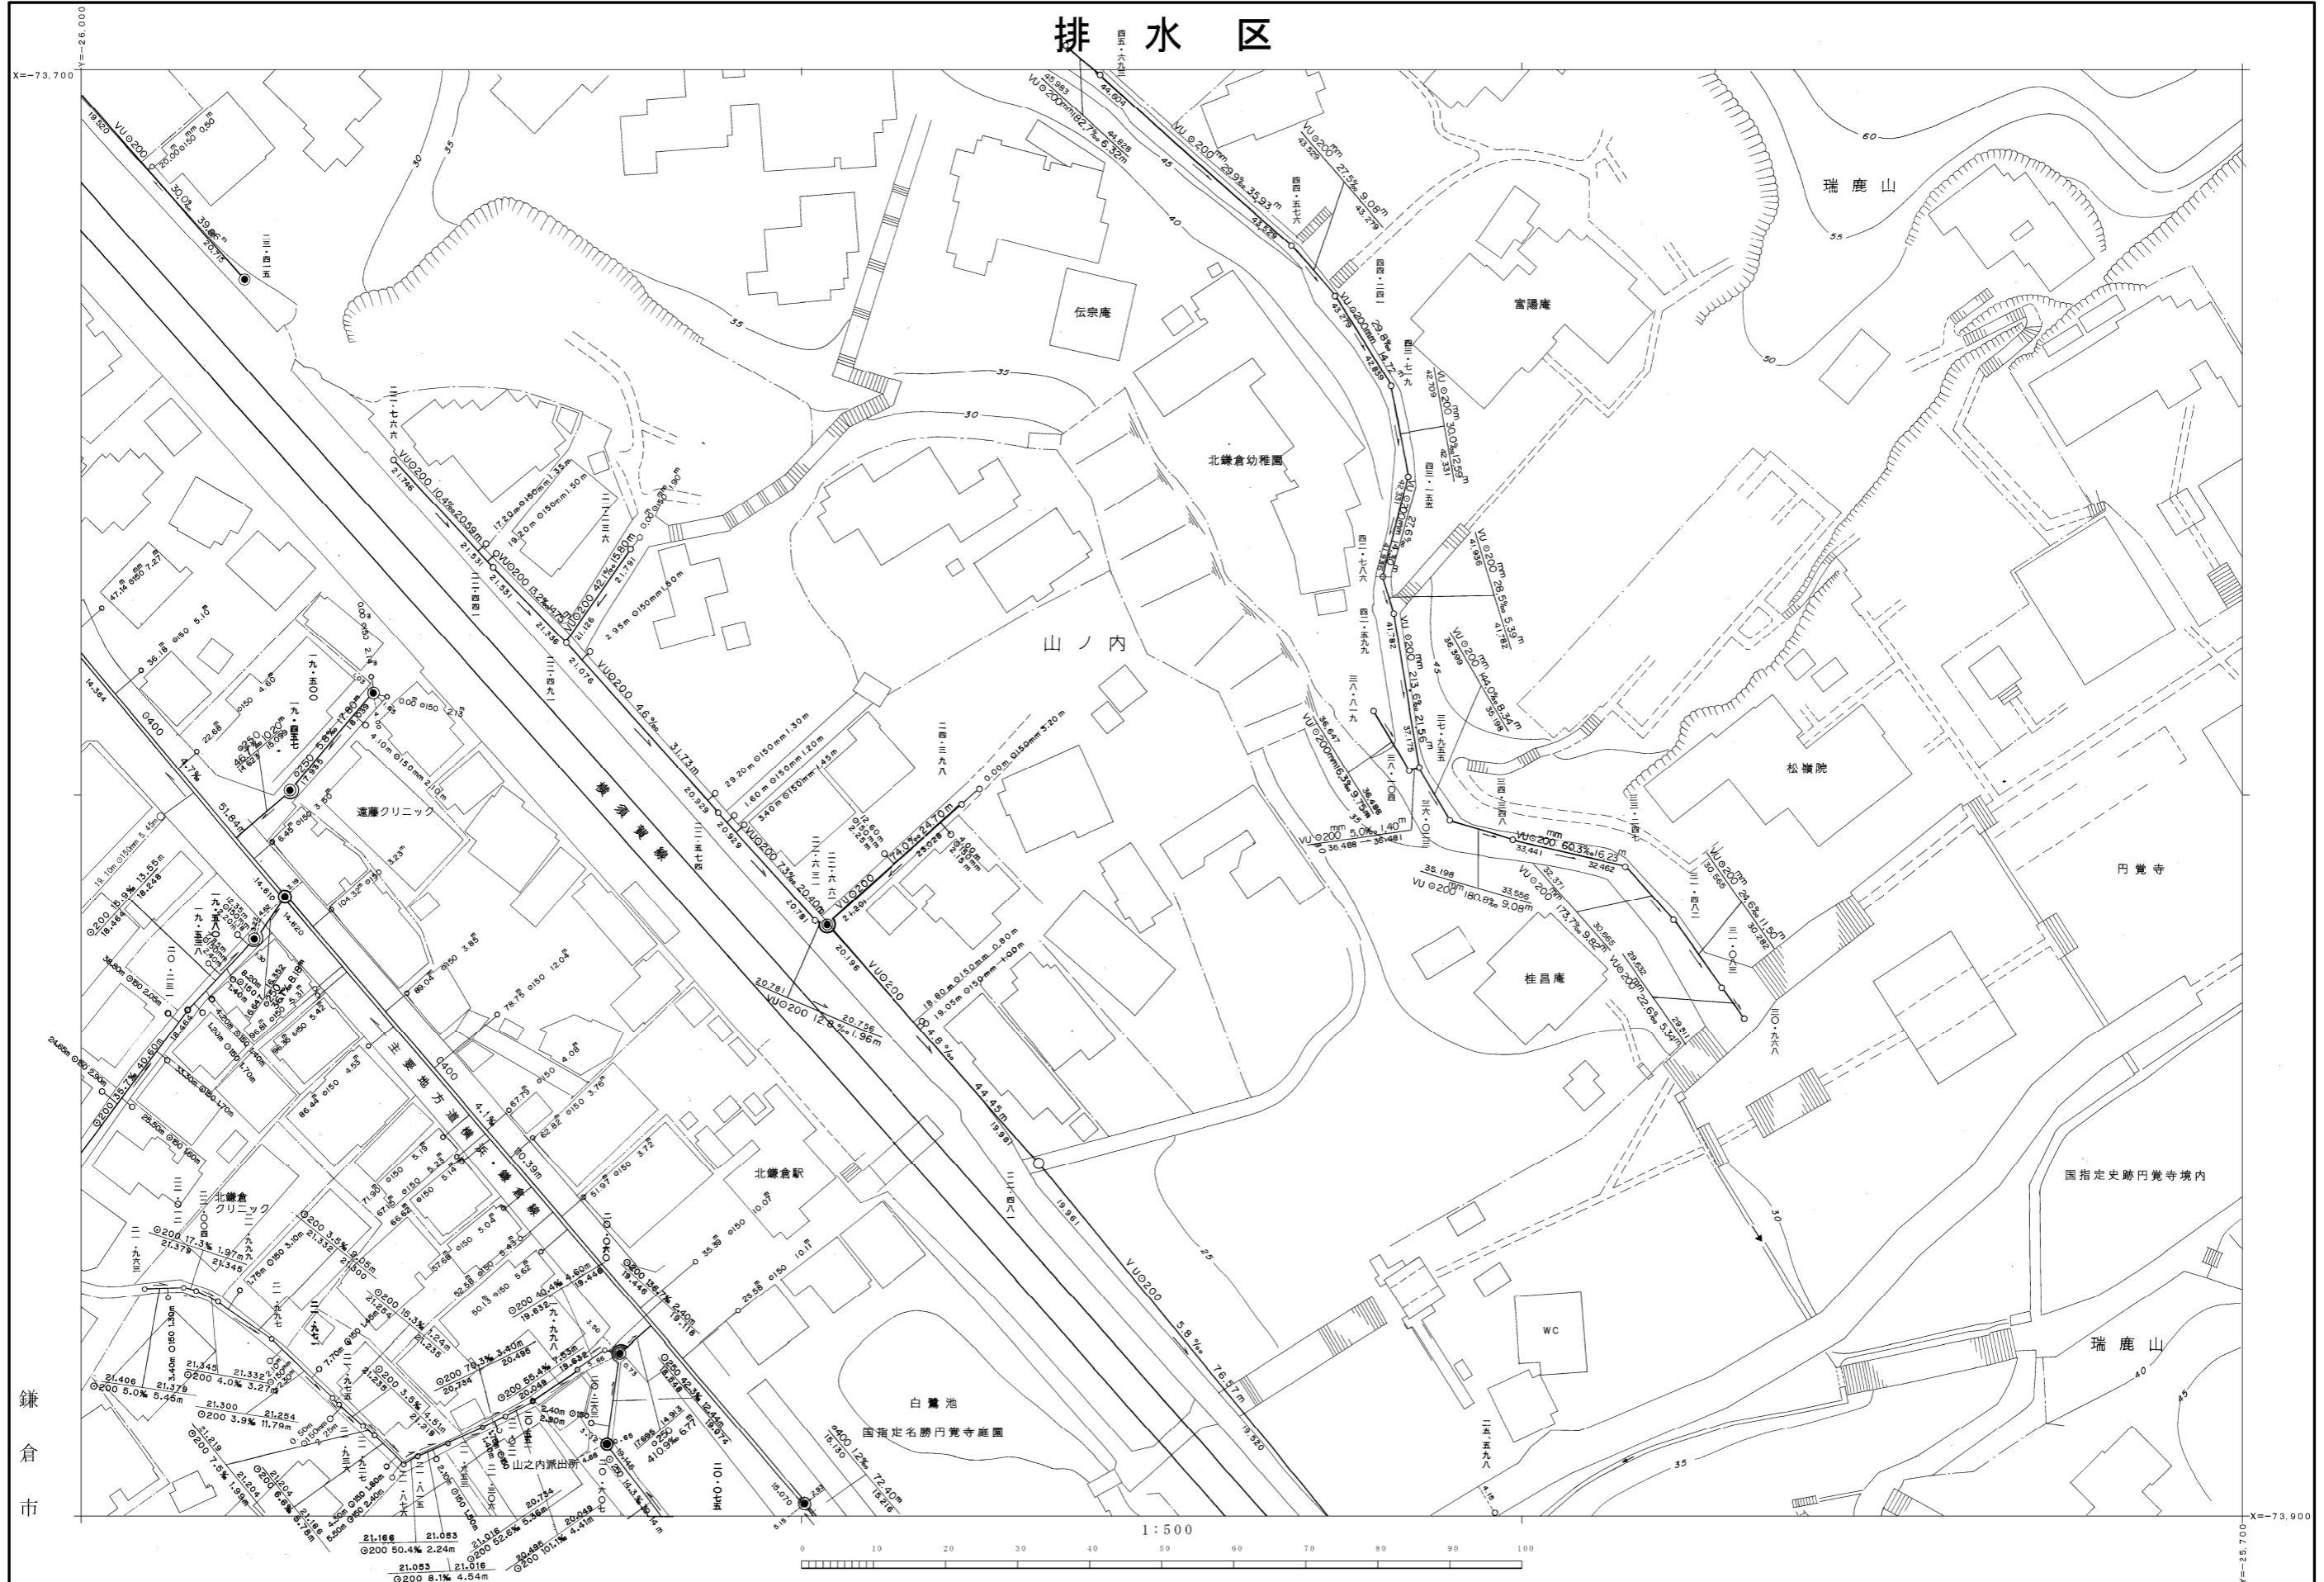

平成 19年 8月 日調製
 平成 25年 3月 日調製
 平成 26年 3月 日調製

平成 17年 3月 日調製
 平成 18年 3月 日調製

この地図は、鎌倉市都市基本図を、複製縮小して得たものである。
 (承認番号平5道管第4号)

※注意事項 ・この下水道台帳に記載された情報は、現地を正確かつ詳細に測量したものではありません。
 ・下水道の工事や道路工事等が行われた場合、図面と現地が整合しないことがあります。
 ・下水道管や柵等の正確な位置などについては、現地調査や土地所有者への確認などの方法により、ご自身でお確かめください。

平成 19年 8月 日調製
 平成 25年 3月 日調製
 平成 26年 3月 日調製