


232	233	234
251	252	253
271	272	273

# 排水区

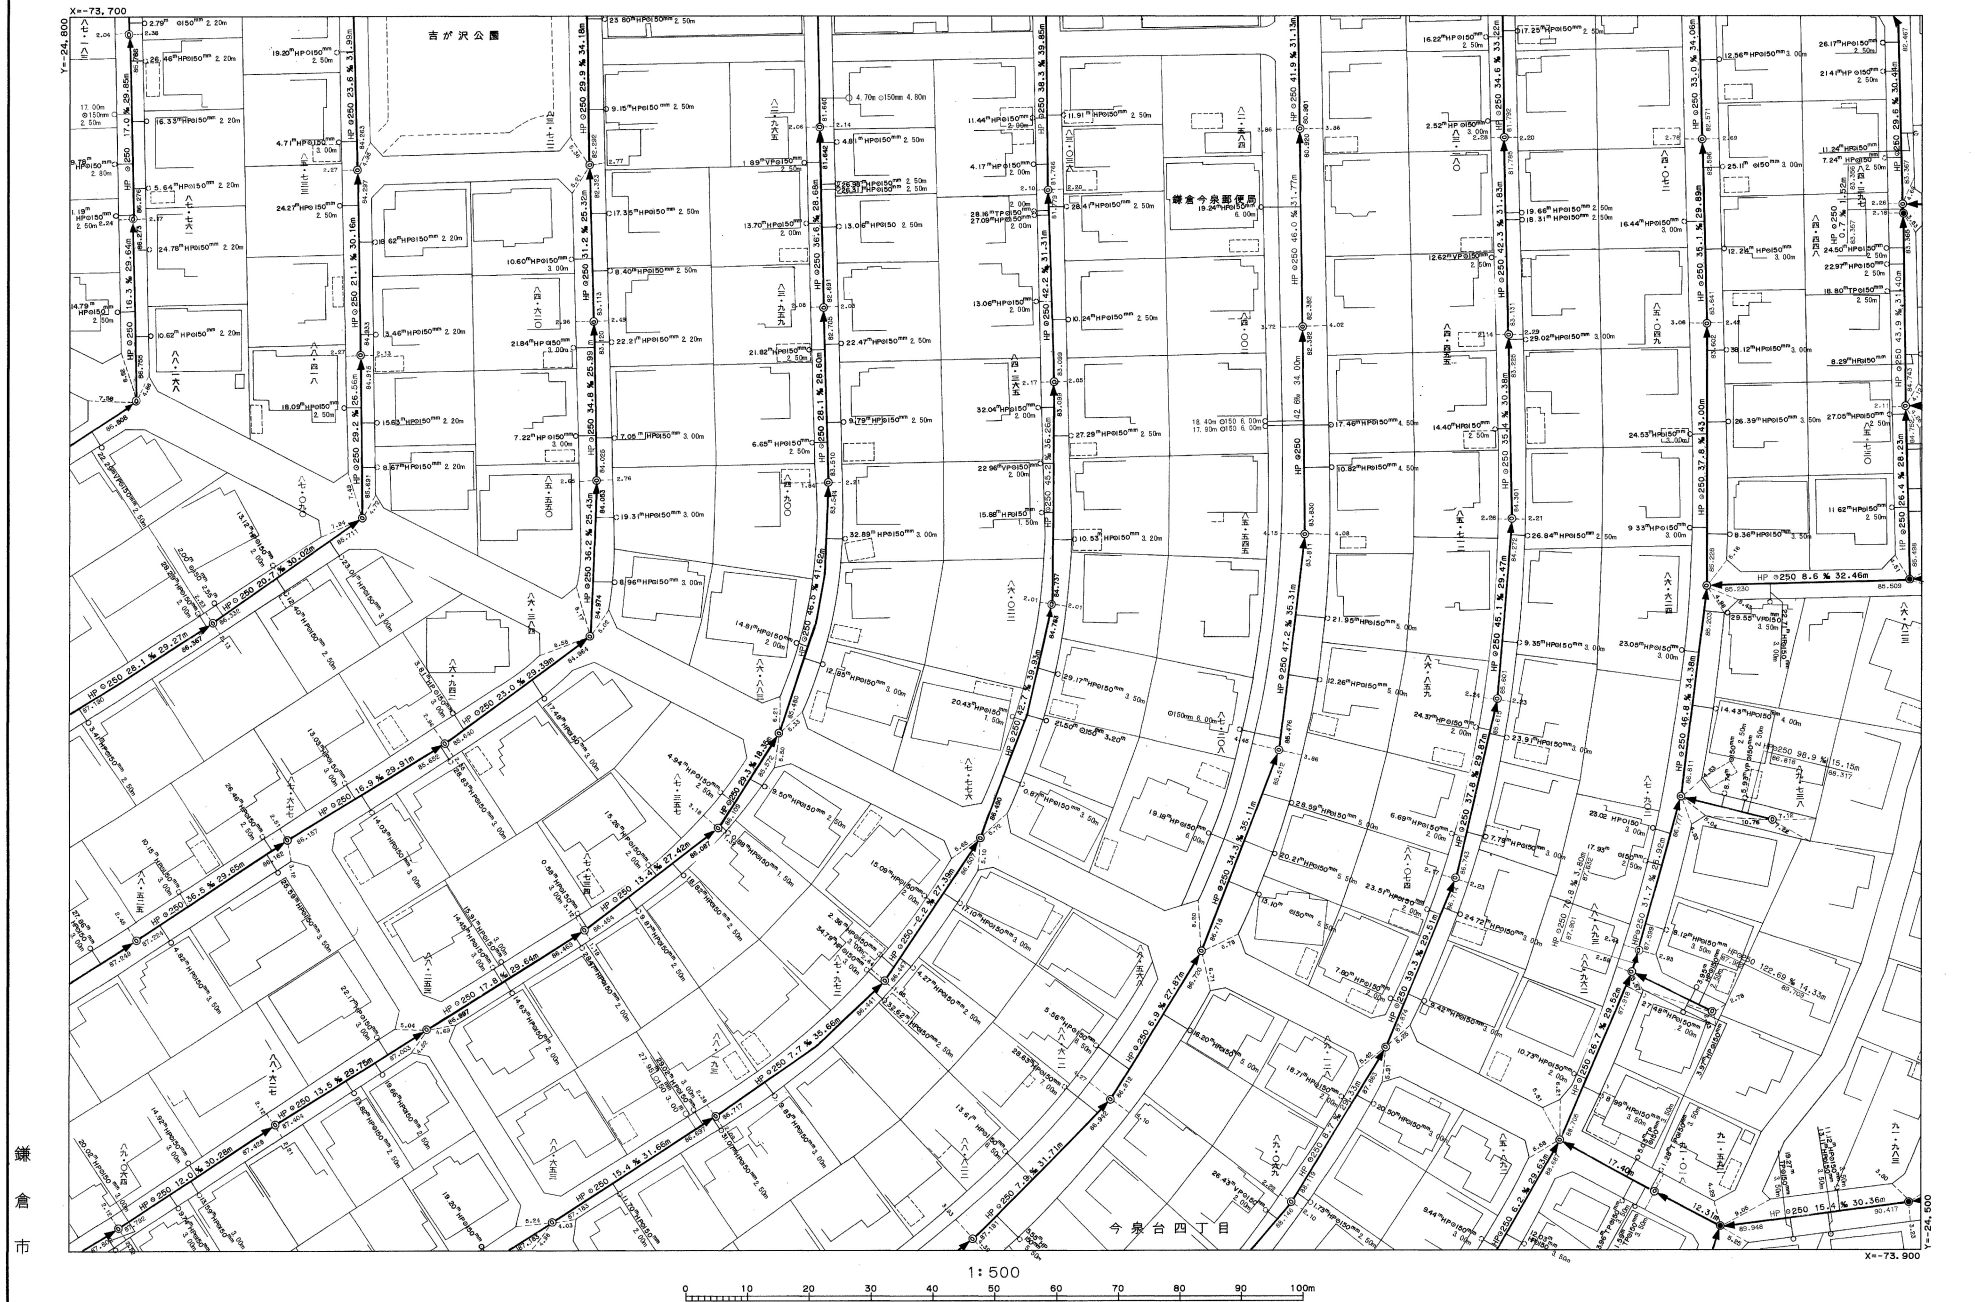

この地図は、鎌倉市都市基本図を、複製編集して得たものである。  
 (承認番号平5道管第4号)

**※注意事項**

- この下水道台帳に記載された情報は、現地を正確かつ詳細に測量したものではありません。
- 下水道の工事や道路工事等が行われた場合、図面と現地が整合しないことがあります。
- 下水道管や柵等の正確な位置などについては、現地調査や土地所有者への確認などの方法により、ご自身でお確かめください。

平成27年3月	日調製	平成14年3月	日調製
平成29年3月	日調製	平成22年3月	日調製
令和2年2月	日調製	平成23年3月	日調製
		平成26年3月	日調製

平成十七年三月 日調製  
 平成十二年三月 日調製