


241	242	243
261	262	263
281	282	283

排水区

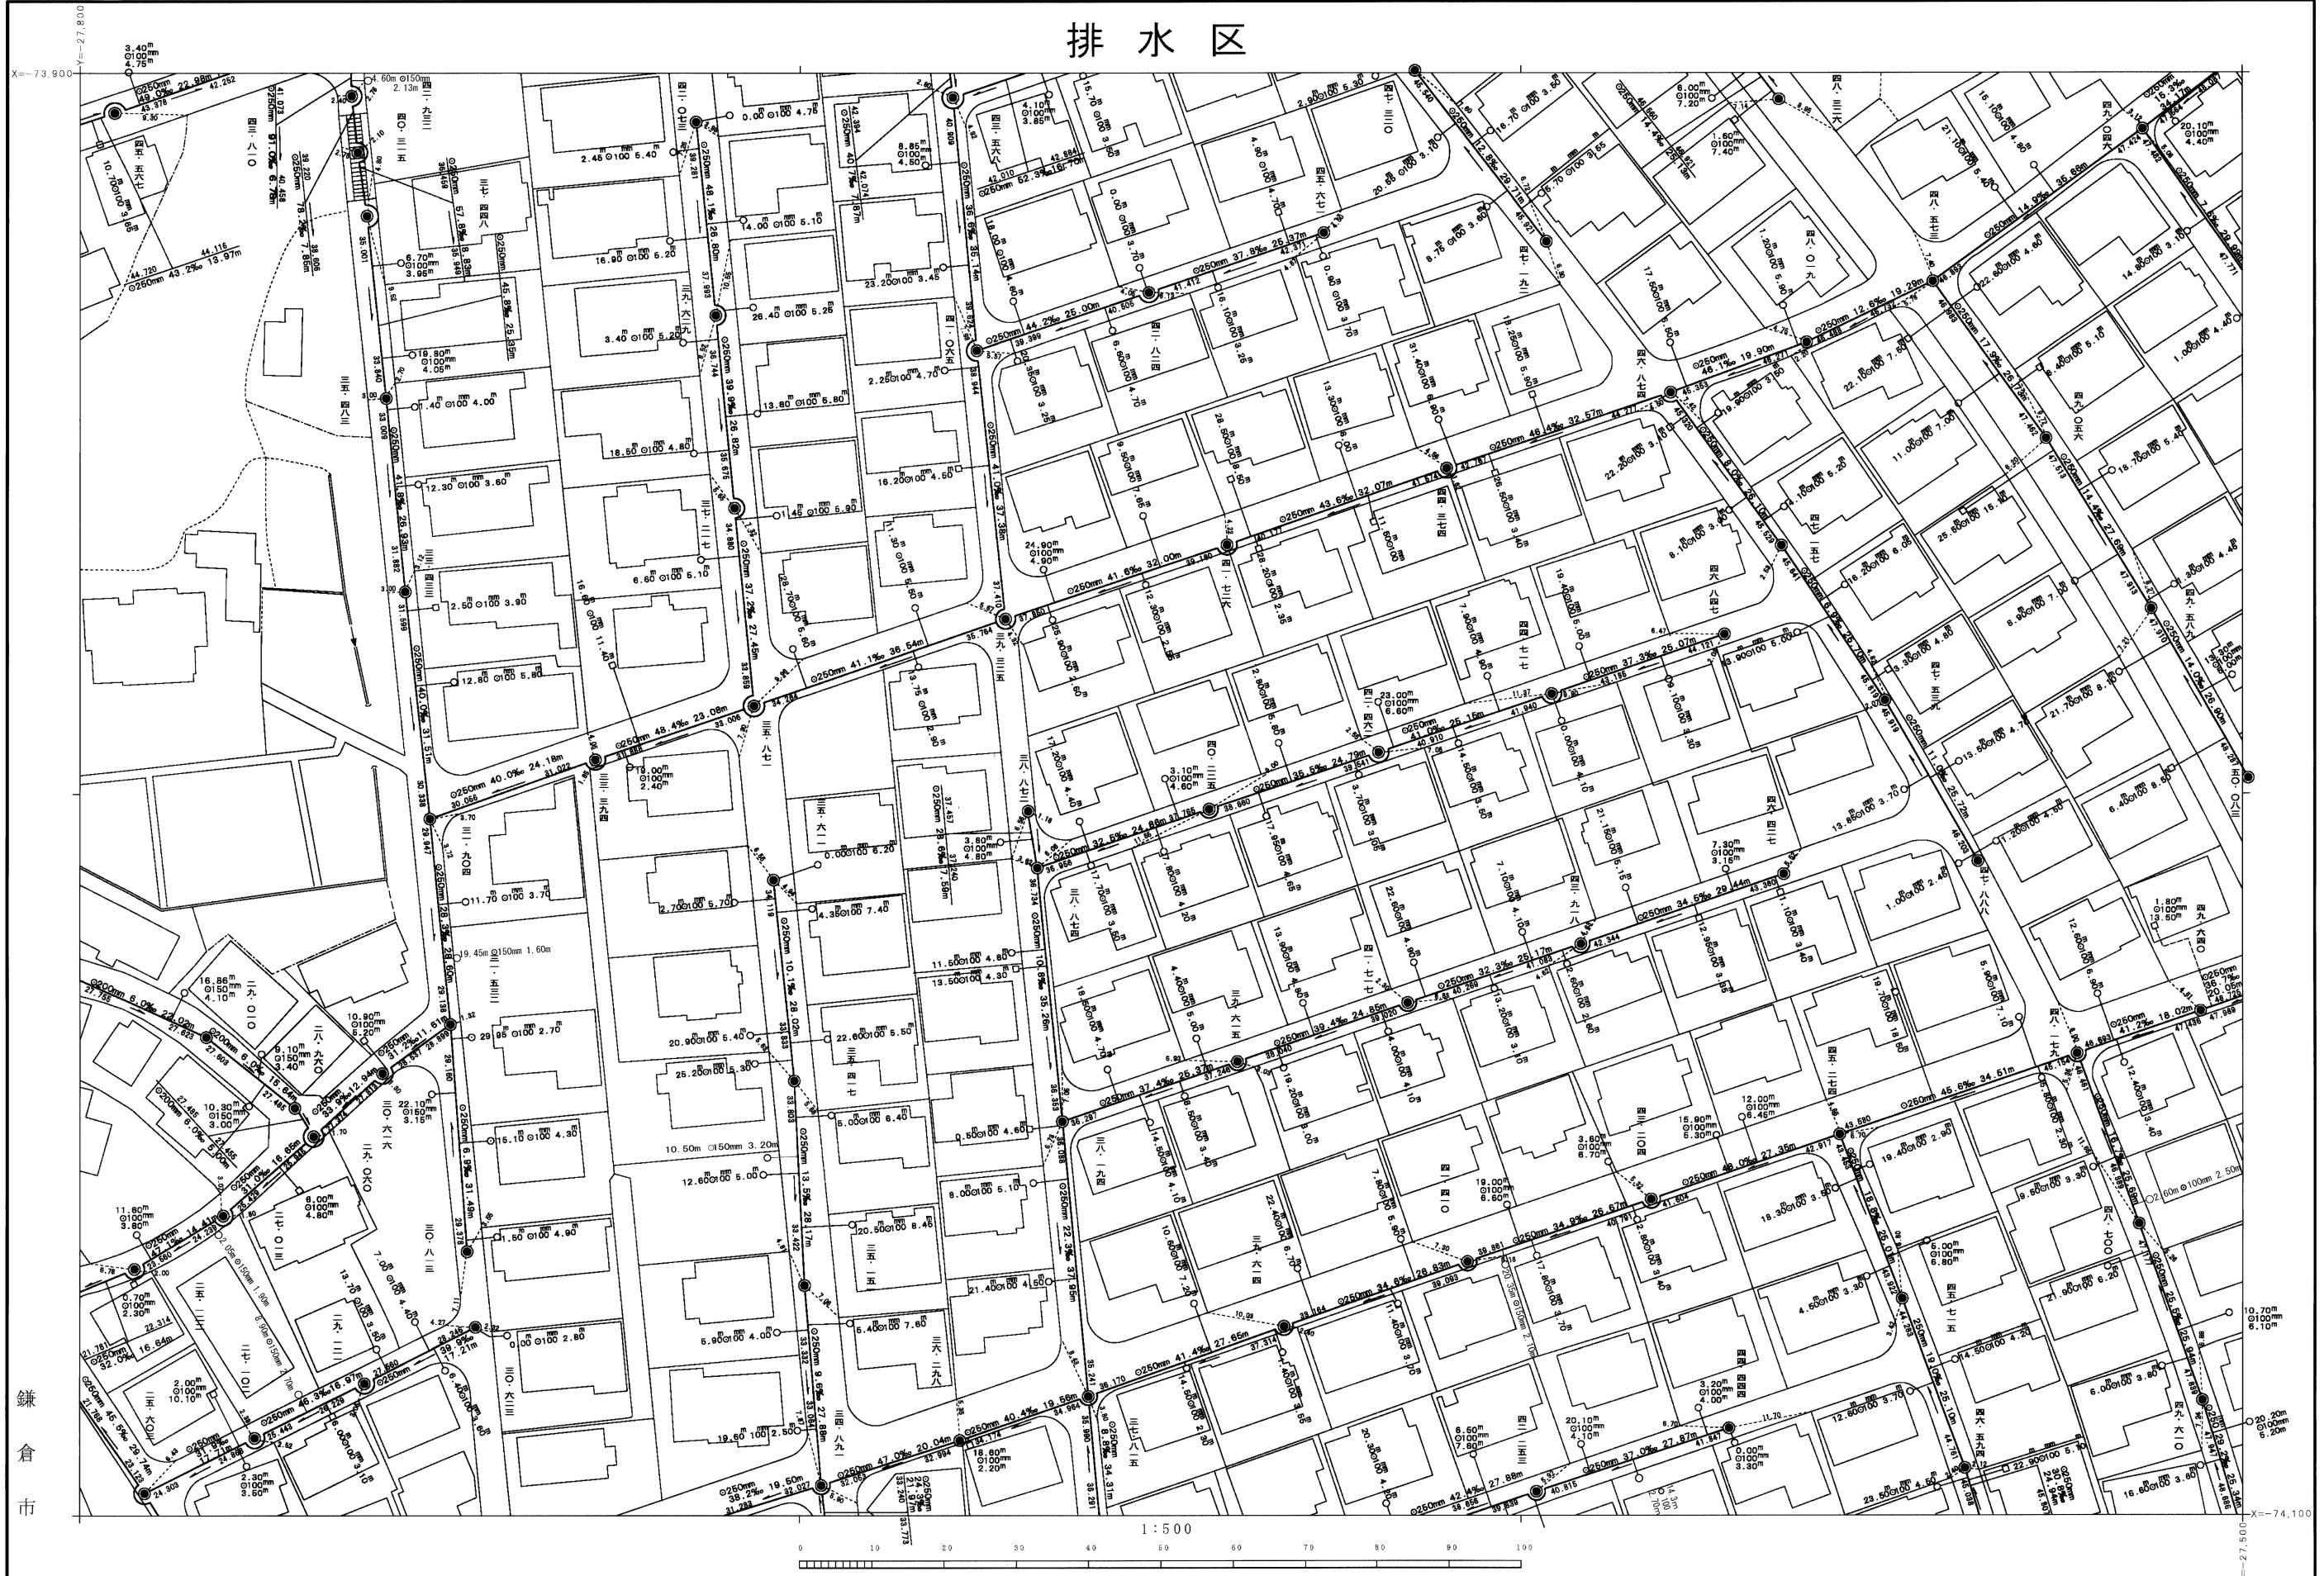

鎌倉市

平成 年 月 日調製

この地図は、鎌倉市都市基本図を、複製編集して得たものである。

※注意事項

- この下水道台帳に記載された情報は、現地を正確かつ詳細に測量したものではありません。
- 下水道の工事や道路工事等が行われた場合、図面と現地が整合しないことがあります。
- 下水道管や柵等の正確な位置などについては、現地調査や土地所有者への確認などの方法により、ご自身でお確かめください。

平成29年3月	日調製	平成26年3月	日調製	平成20年2月	日調製
平成31年2月	日調製	平成27年3月	日調製	平成21年2月	日調製
		平成28年3月	日調製	平成22年3月	日調製