


379	380
387	388 389
394	395

鎌倉公共下水道台帳

排水区

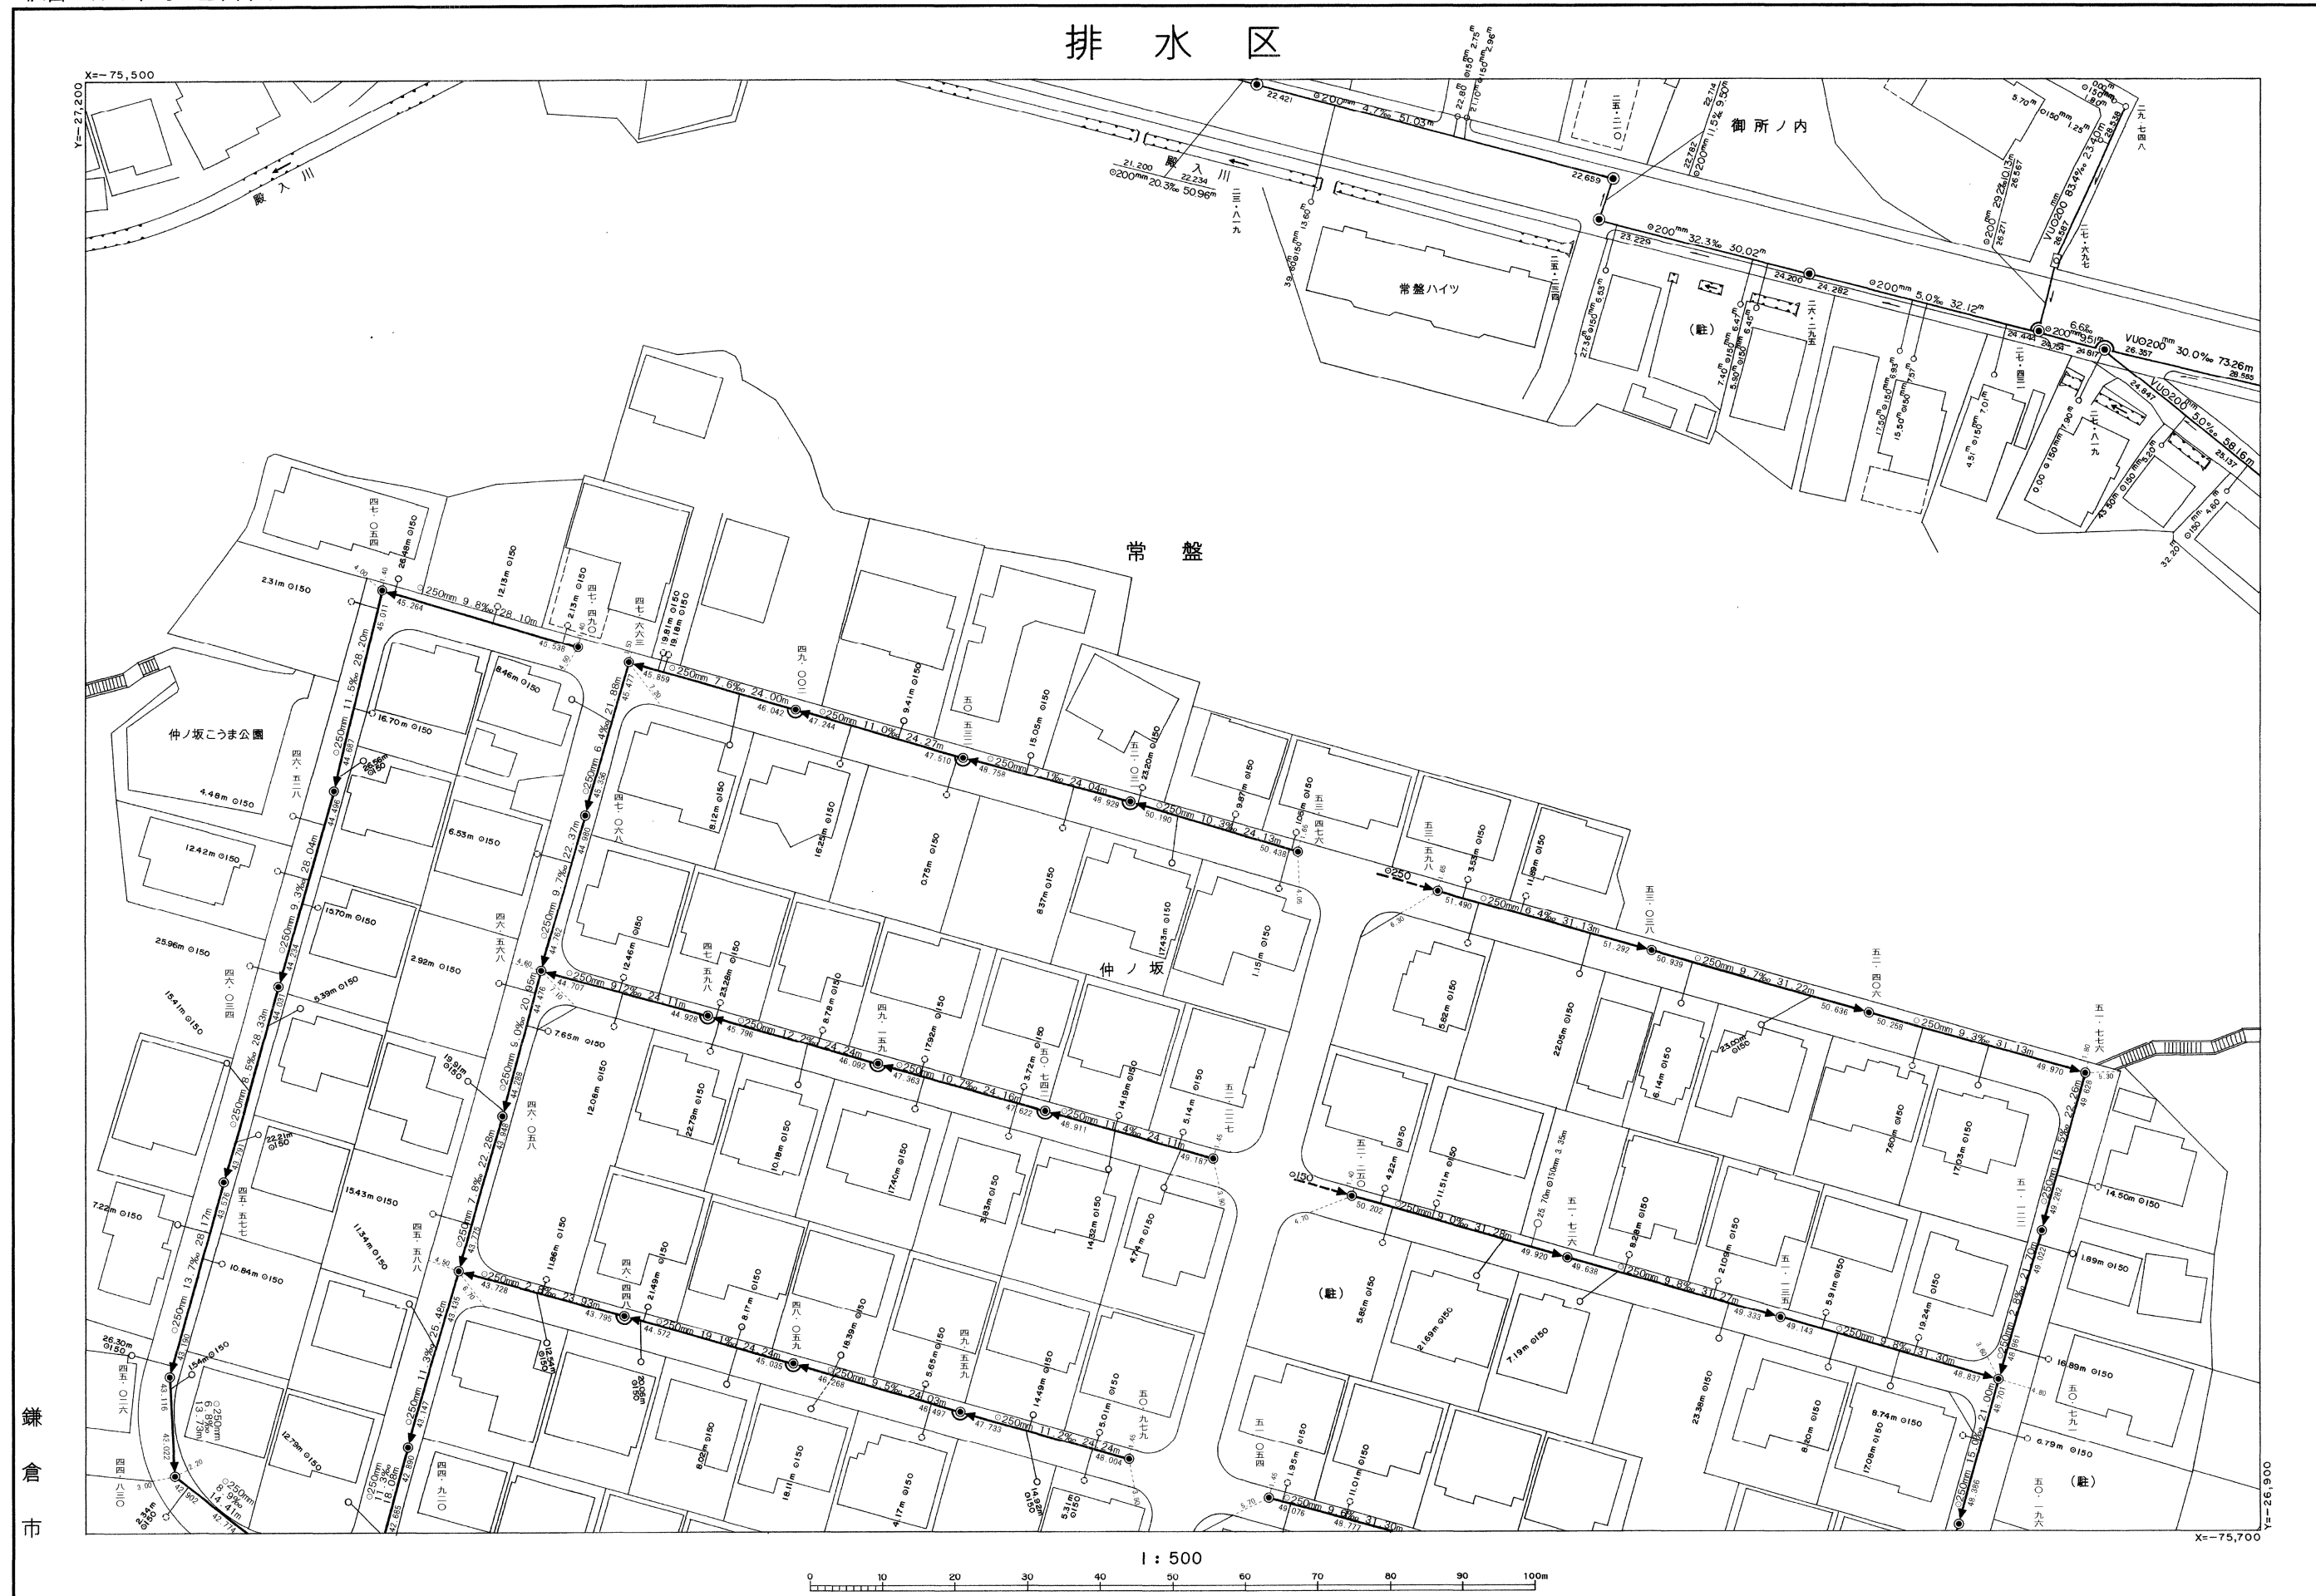

鎌倉市

平成十六年三月 日調製  
 平成十五年三月 日調製  
 平成十三年三月 日調製

この地図は、鎌倉市都市基本図を、複製編集して得たものである。  
 (承認番号平5道管第4号)

- ※注意事項
- この下水道台帳に記載された情報は、現地を正確かつ詳細に測量したものではありません。
  - 下水道の工事や道路工事等が行われた場合、図面と現地が整合しないことがあります。
  - 下水道管や柵等の正確な位置などについては、現地調査や土地所有者への確認などの方法により、ご自身でお確かめください。

平成 21年 2月 日調製  
 平成 26年 3月 日調製