


393	394	395
400	401	1期 12
1期 8	1期 1	1期 11

鎌倉公共下水道台帳

排水区

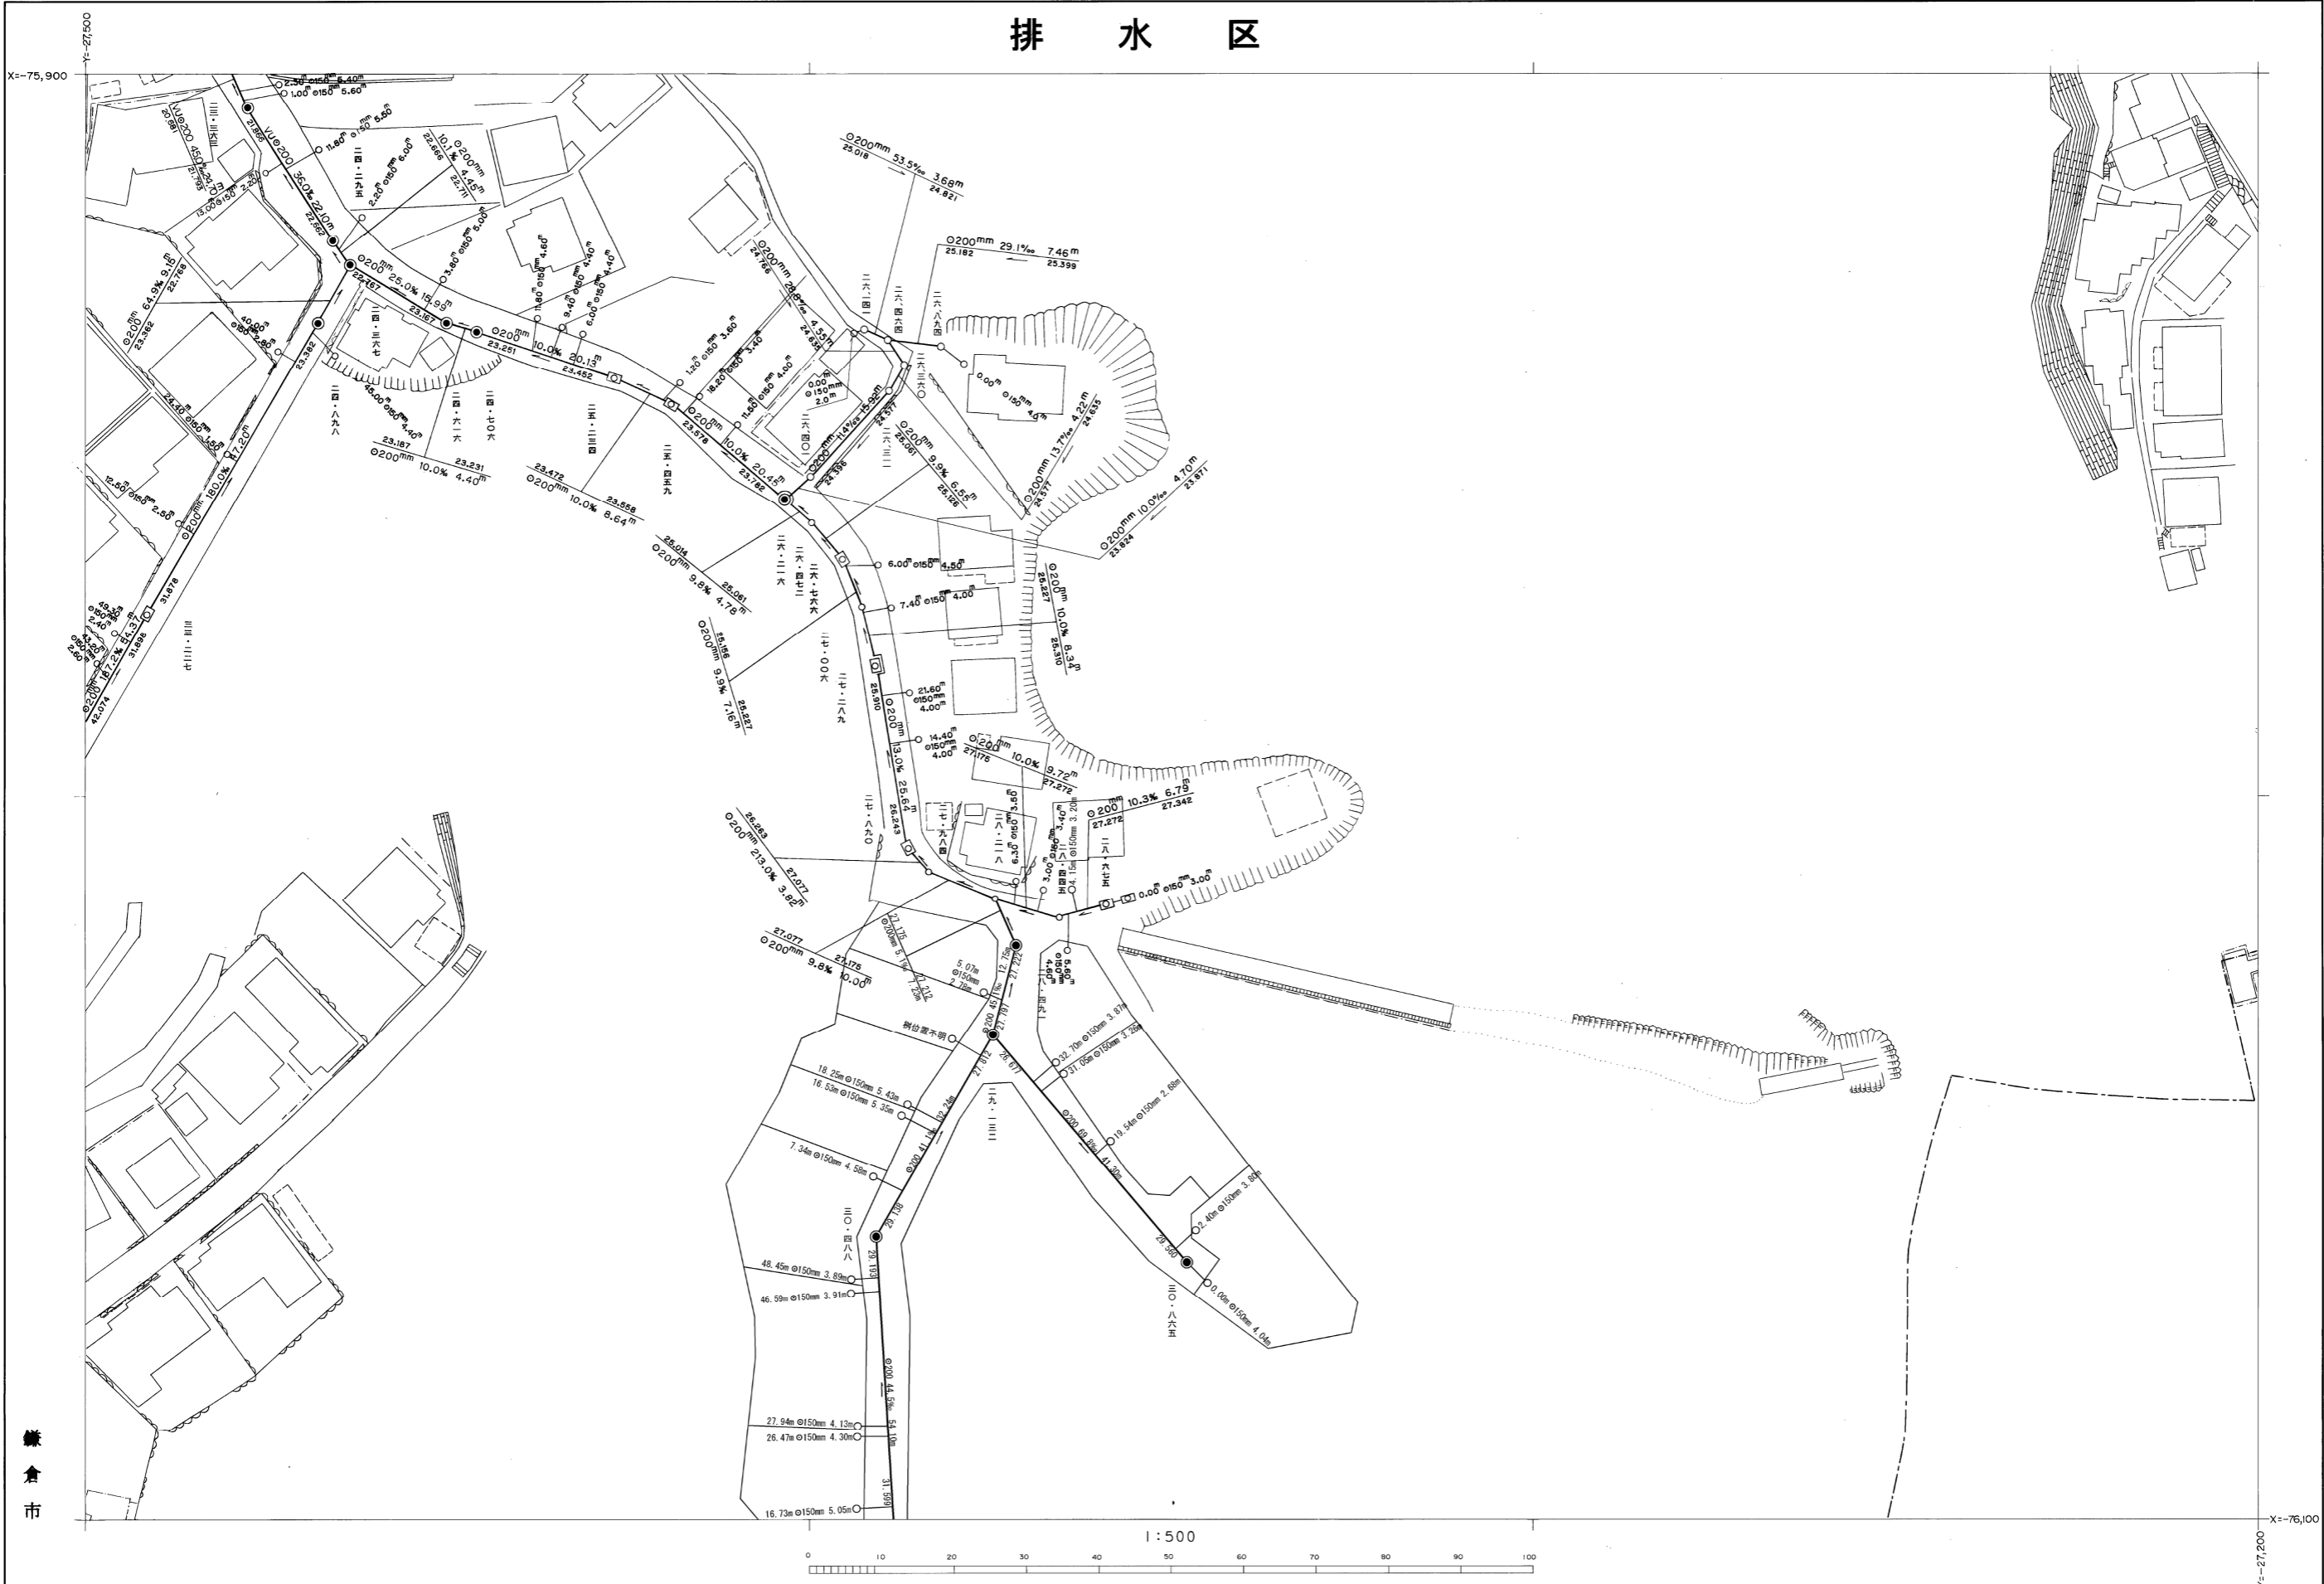

鎌倉市

平成十七年三月 日調製

この地図は、鎌倉市都市基本図を、複製編集して得たものである。  
(承認番号平5道管第4号)

※注意事項

- この下水道台帳に記載された情報は、現地を正確かつ詳細に測量したものではありません。
- 下水道の工事や道路工事等が行われた場合、図面と現地が整合しないことがあります。
- 下水道管や枳等の正確な位置などについては、現地調査や土地所有者への確認などの方法により、ご自身でお確かめください。

平成19年8月 日調製  
平成20年2月 日調製  
平成26年3月 日調製  
平成28年3月 日調製