雨水施設

16	17	18
28	29	30

17

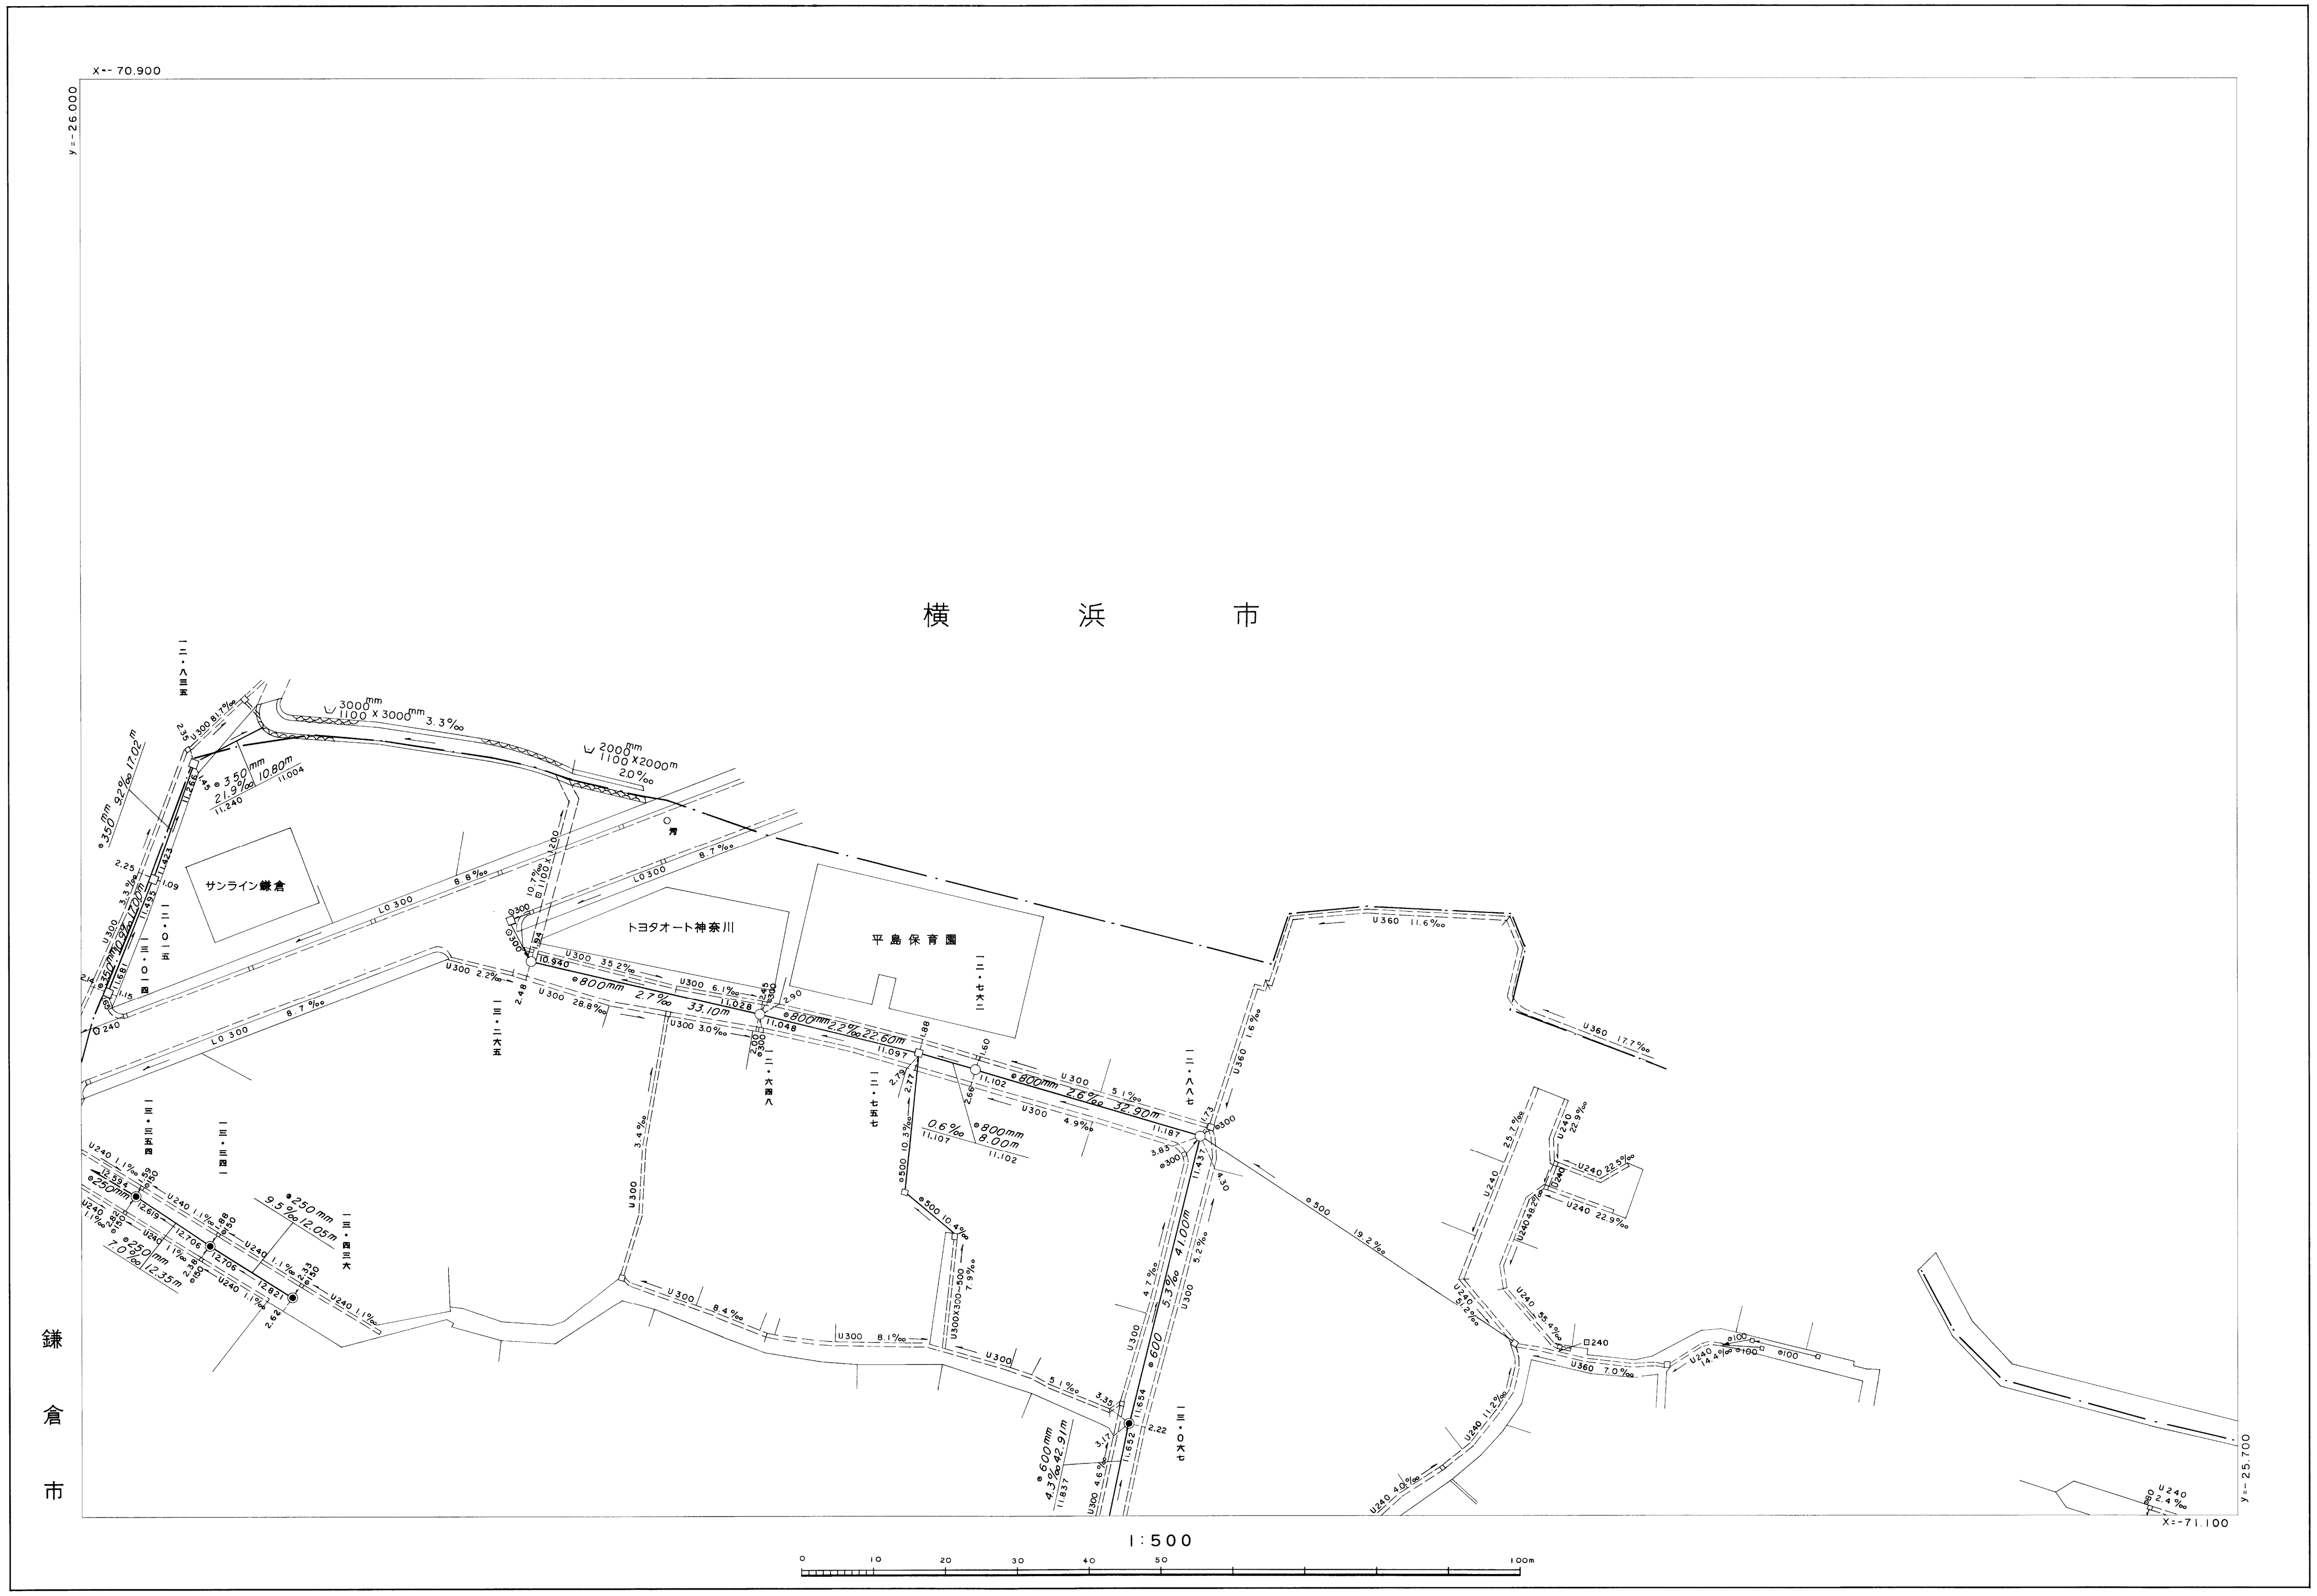
X=-70.900
Y=-26.000
横浜市
鎌倉市
サンライン鎌倉
トヨタオート神奈川
平島保育園
Y=-25.700
X=-71.100
1:500
0
10
20
30
40
50
100m

※注意事項
・この下水道台帳に記載された情報は、現地を正確かつ詳細に測量したものではありません。また、記載された雨水排水施設の一部は、市が管理してない施設についても含まれています。
・下水道の工事や道路工事等が行われた場合、図面と現地が整合しないことがあります。
・下水道管や枡等の正確な位置などについては、現地調査や土地所有者への確認などの方法により、ご自身でお確かめください。

平成 3年 3月調整