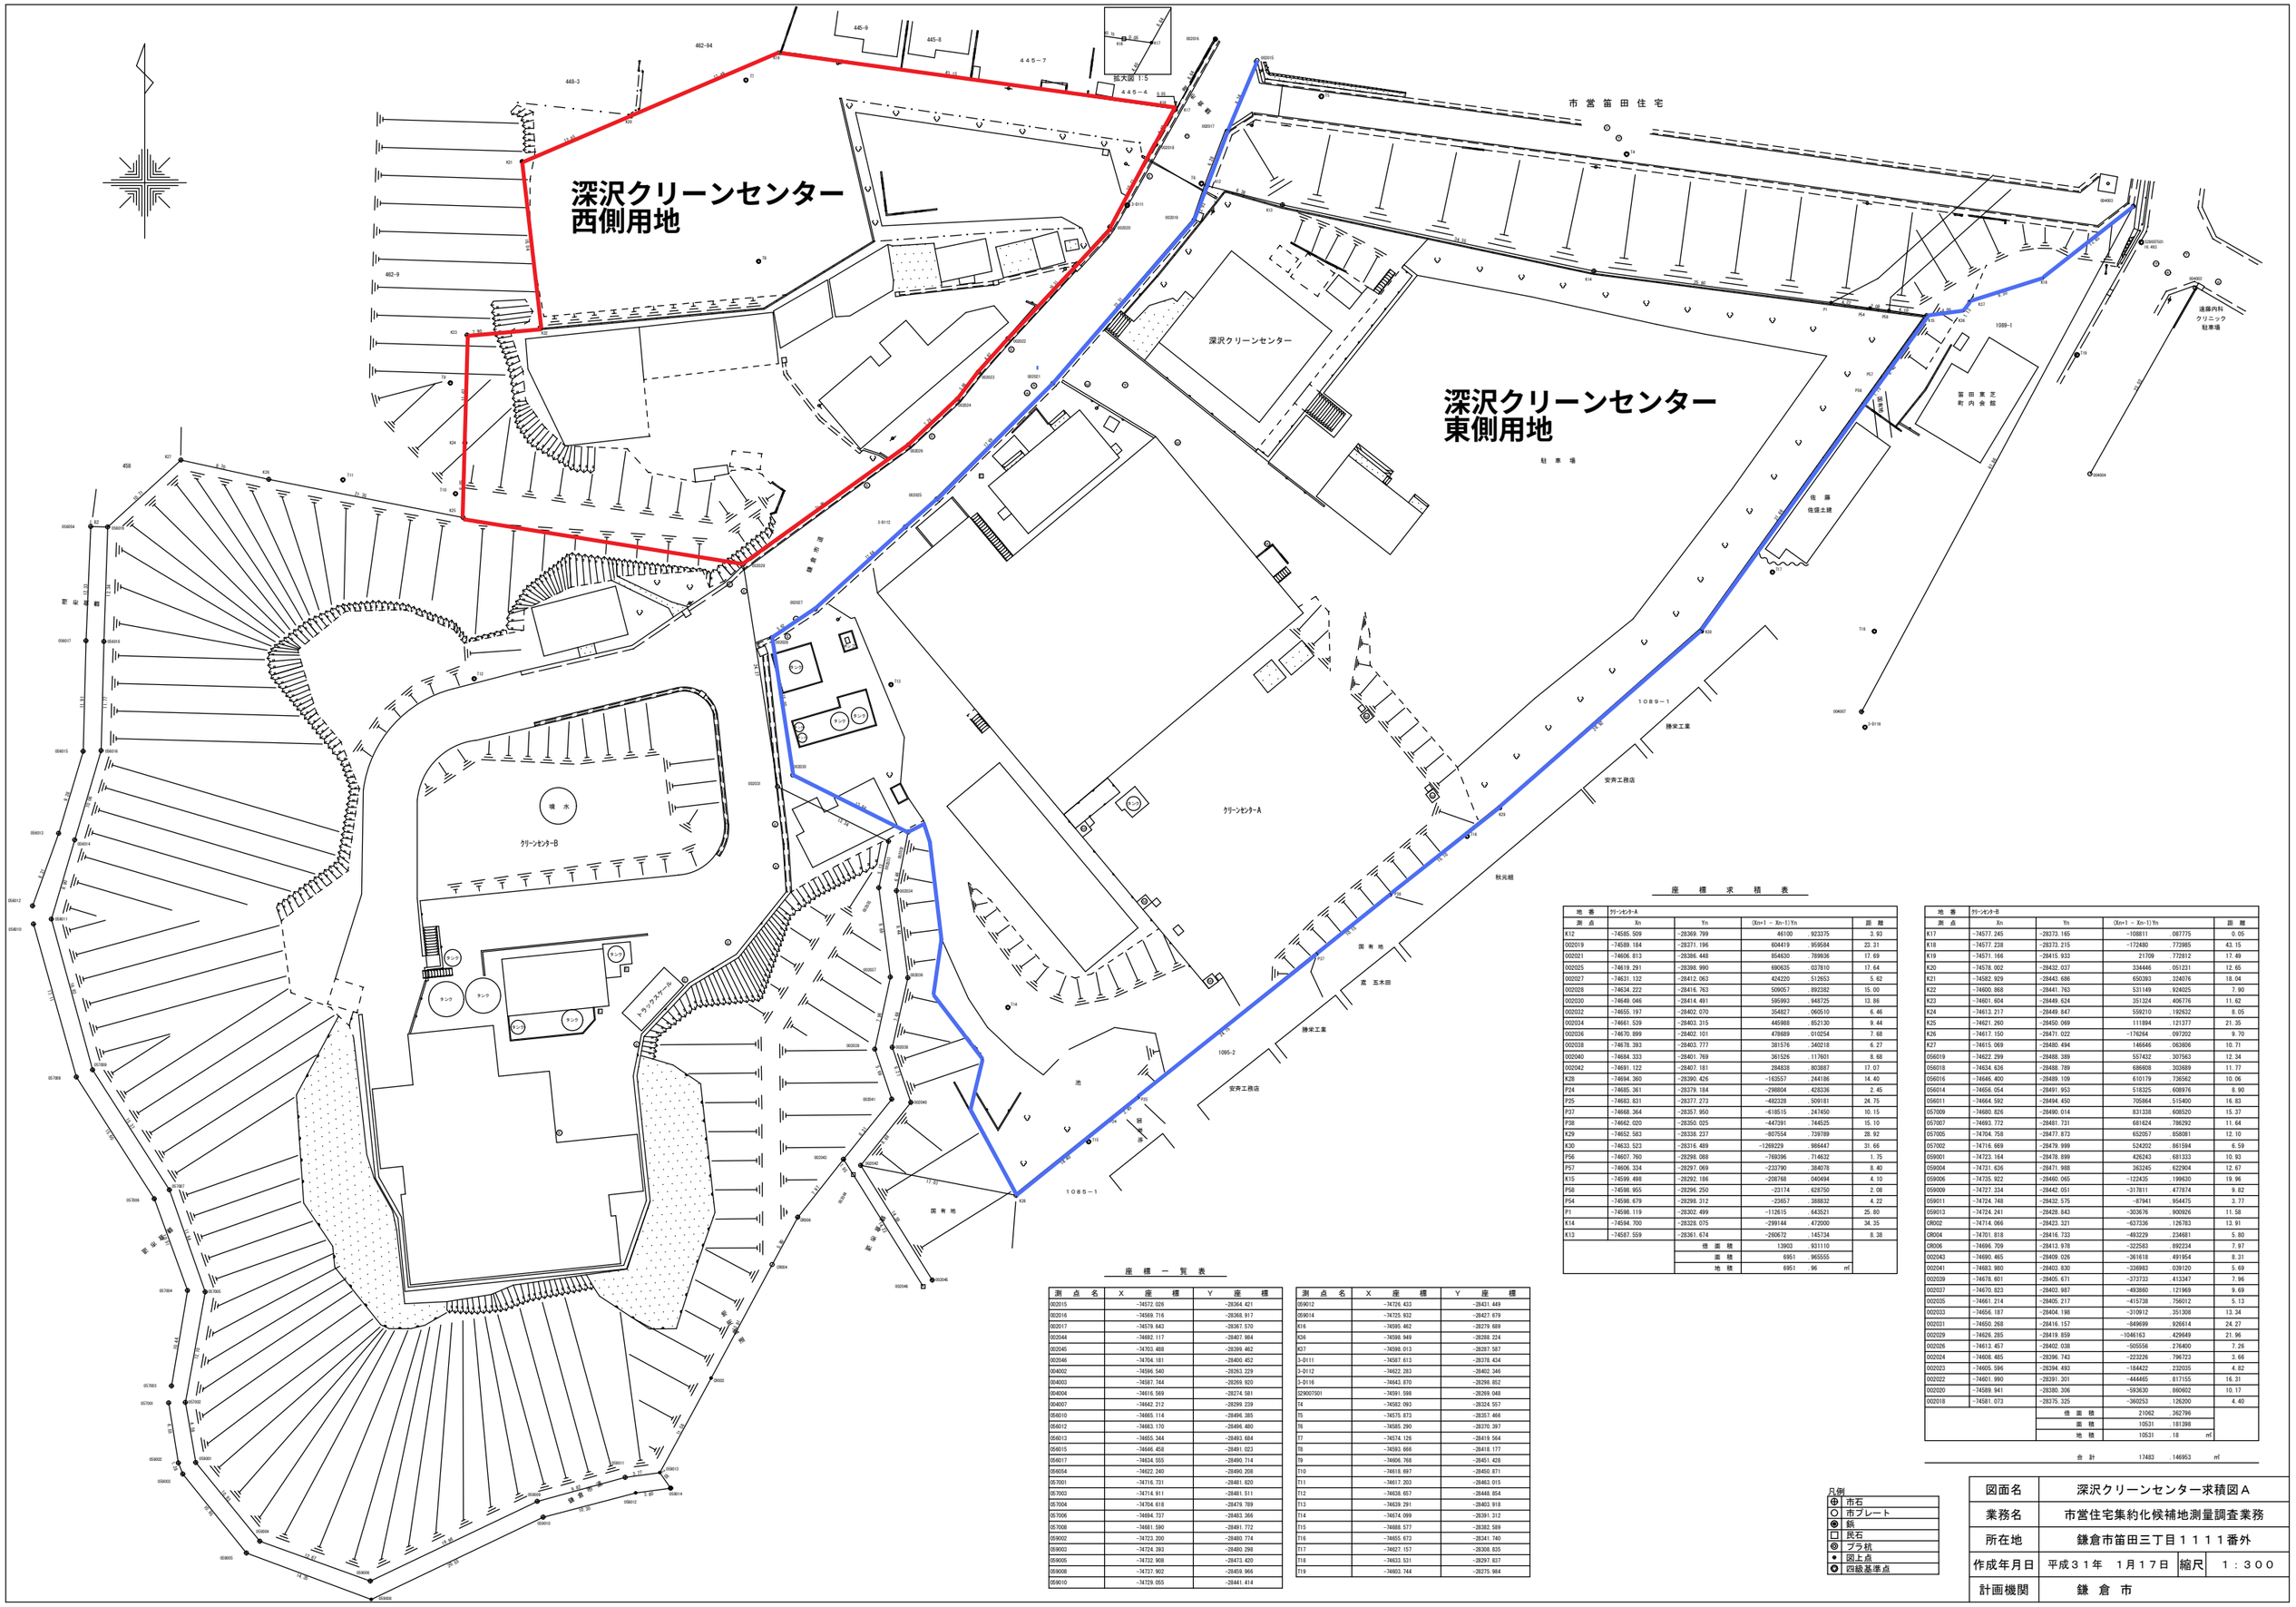

座標求積表

地番	クリーンセンターA				
測点	Xn	Yn	(Xn+1 − Xn−1)Yn		距離
K12	−74585.509	−28369.799	46100	923375	3.93
002019	−74589.184	−28371.196	604419	959594	23.31
002021	−74606.813	−28386.448	854630	789936	17.69
002025	−74619.291	−28398.990	690635	037810	17.64
002027	−74631.132	−28412.063	424220	512653	5.62
002028	−74634.222	−28416.763	509057	892382	15.00
002030	−74649.046	−28414.491	595993	948725	13.86
002032	−74655.197	−28402.070	354827	060510	6.46
002034	−74661.539	−28403.315	445988	852130	9.44
002036	−74670.899	−28402.101	476689	010254	7.68
002038	−74678.393	−28403.777	381576	340218	6.27
002040	−74684.333	−28401.769	361526	117601	8.68
002042	−74691.122	−28407.181	284838	803887	17.07
K28	−74694.360	−28390.426	−163557	244186	14.40
P24	−74685.361	−28379.184	−298804	428336	2.45
P25	−74683.831	−28377.273	−482328	509181	24.75
P37	−74668.364	−28357.950	−618515	247450	10.15
P38	−74662.020	−28350.025	−447391	744525	15.10
K29	−74652.583	−28338.237	−807554	739789	28.92
K30	−74633.523	−28316.489	−1269229	966447	31.66
P56	−74607.760	−28298.088	−769396	714632	1.75
P57	−74606.334	−28297.069	−233790	384078	8.40
K15	−74599.498	−28292.186	−208768	040494	4.10
P58	−74598.955	−28296.250	−23174	628750	2.08
P54	−74598.679	−28298.312	−23657	388832	4.22
P1	−74598.119	−28302.499	−112615	643521	25.80
K14	−74594.700	−28328.075	−299144	472000	34.35
K13	−74587.559	−28361.674	−260672	145734	8.38
		倍面積	13903	931110	
		面積	6951	965555	
		地積	6951	96 ㎡	

地番	クリーンセンターB				
測点	Xn	Yn	(Xn+1 − Xn−1)Yn		距離
K17	−74577.245	−28373.165	−108811	087775	0.05
K18	−74577.238	−28373.215	−172480	773985	43.15
K19	−74571.166	−28415.933	21709	772812	17.49
K20	−74576.002	−28432.037	334446	051231	12.65
K21	−74582.929	−28443.686	650393	324076	18.04
K22	−74600.868	−28441.763	531149	924025	7.90
K23	−74601.604	−28449.624	351324	406776	11.62
K24	−74613.217	−28449.847	559210	192632	8.05
K25	−74621.260	−28450.069	111894	121377	21.35
K26	−74617.150	−28471.022	−176264	097202	9.70
K27	−74615.069	−28480.494	146646	063606	10.71
056019	−74622.299	−28488.389	557432	307563	12.34
056018	−74634.636	−28488.789	686608	303689	11.77
056016	−74646.400	−28489.109	610179	736562	10.06
056014	−74656.054	−28491.953	518325	608976	8.90
056011	−74664.592	−28494.450	705864	515400	16.83
057009	−74680.826	−28490.014	831338	608520	15.37
057007	−74693.772	−28481.731	681624	786292	11.64
057005	−74704.758	−28477.873	652057	858081	12.10
057002	−74716.669	−28479.999	524202	861594	6.59
059001	−74723.164	−28478.899	426243	681333	10.93
059004	−74731.636	−28471.988	363245	622904	12.67
059006	−74735.922	−28460.065	−122435	199630	19.96
059009	−74727.334	−28442.051	−317811	477874	9.82
059011	−74724.748	−28432.535	−87941	954475	3.77
059013	−74724.241	−28428.843	−303676	900926	11.58
CR002	−74714.066	−28423.321	−637336	126783	13.91
CR004	−74701.818	−28416.733	−493229	234681	5.80
CR006	−74696.709	−28413.978	−322583	892234	7.97
002043	−74690.465	−28409.026	−361618	491954	8.31
002041	−74683.980	−28403.830	−336983	039120	5.69
002039	−74678.601	−28405.671	−373733	413347	7.96
002037	−74670.923	−28403.987	−493860	121969	9.69
002035	−74661.214	−28405.217	−415738	756012	5.13
002033	−74656.187	−28404.198	−310912	351308	13.34
002031	−74650.268	−28416.157	−849699	926614	24.27
002029	−74626.285	−28419.859	−1046163	429649	21.96
002026	−74613.457	−28402.038	−505556	276400	7.26
002024	−74608.485	−28396.743	−223226	796723	3.66
002023	−74605.596	−28394.493	−184422	232035	4.82
002022	−74601.990	−28391.301	−444465	817155	16.31
002020	−74589.941	−28380.306	−593630	860602	10.17
002018	−74581.073	−28375.325	−360253	126200	4.40
		倍面積	21062	362796	
		面積	10531	181398	
		地積	10531	18 ㎡	
		合計	17483	146953 ㎡	

座標一覧表

測点名	X 座標	Y 座標
002015	−74572.026	−28364.421
002016	−74569.716	−28368.917
002017	−74579.643	−28367.570
002044	−74692.117	−28407.984
002045	−74703.488	−28399.462
002046	−74704.181	−28400.452
004002	−74596.540	−28263.229
004003	−74587.744	−28269.920
004004	−74616.569	−28274.581
004007	−74642.212	−28299.239
056010	−74665.114	−28496.385
056012	−74663.170	−28496.480
056013	−74655.344	−28493.684
056015	−74646.458	−28491.023
056017	−74634.555	−28490.714
056054	−74622.240	−28490.208
057001	−74716.731	−28481.820
057003	−74714.911	−28481.511
057004	−74704.618	−28479.769
057006	−74694.737	−28483.366
057008	−74681.590	−28491.772
059002	−74723.200	−28480.774
059003	−74724.393	−28480.298
059005	−74732.908	−28473.420
059008	−74737.902	−28459.966
059010	−74729.055	−28441.414

測点名	X 座標	Y 座標
059012	−74726.433	−28431.449
059014	−74725.932	−28427.679
K16	−74595.462	−28279.689
K36	−74598.949	−28288.224
K37	−74598.013	−28287.587
D-0111	−74587.613	−28378.434
D-0112	−74622.283	−28402.346
D-0116	−74643.870	−28298.852
S290075D1	−74591.598	−28269.048
T4	−74582.093	−28324.557
T5	−74575.873	−28357.466
T6	−74585.290	−28370.397
T7	−74574.126	−28419.564
T8	−74593.666	−28418.177
T9	−74606.768	−28451.428
T10	−74618.697	−28450.871
T11	−74617.203	−28463.015
T12	−74638.657	−28448.854
T13	−74639.291	−28403.918
T14	−74674.099	−28391.312
T15	−74688.577	−28382.589
T16	−74655.673	−28341.740
T17	−74627.157	−28308.835
T18	−74633.531	−28297.837
T19	−74603.744	−28275.984

凡例

- ⊕ 市石
- ○ 市プレート
- ◉ 鋲
- □ 民石
- ◎ プラ杭
- ● 図上点
- ✪ 四級基準点

図面名	深沢クリーンセンター求積図Ａ		
業務名	市営住宅集約化候補地測量調査業務		
所在地	鎌倉市笛田三丁目１１１１番外		
作成年月日	平成３１年　１月１７日	縮尺	１：３００
計画機関	鎌　倉　市		