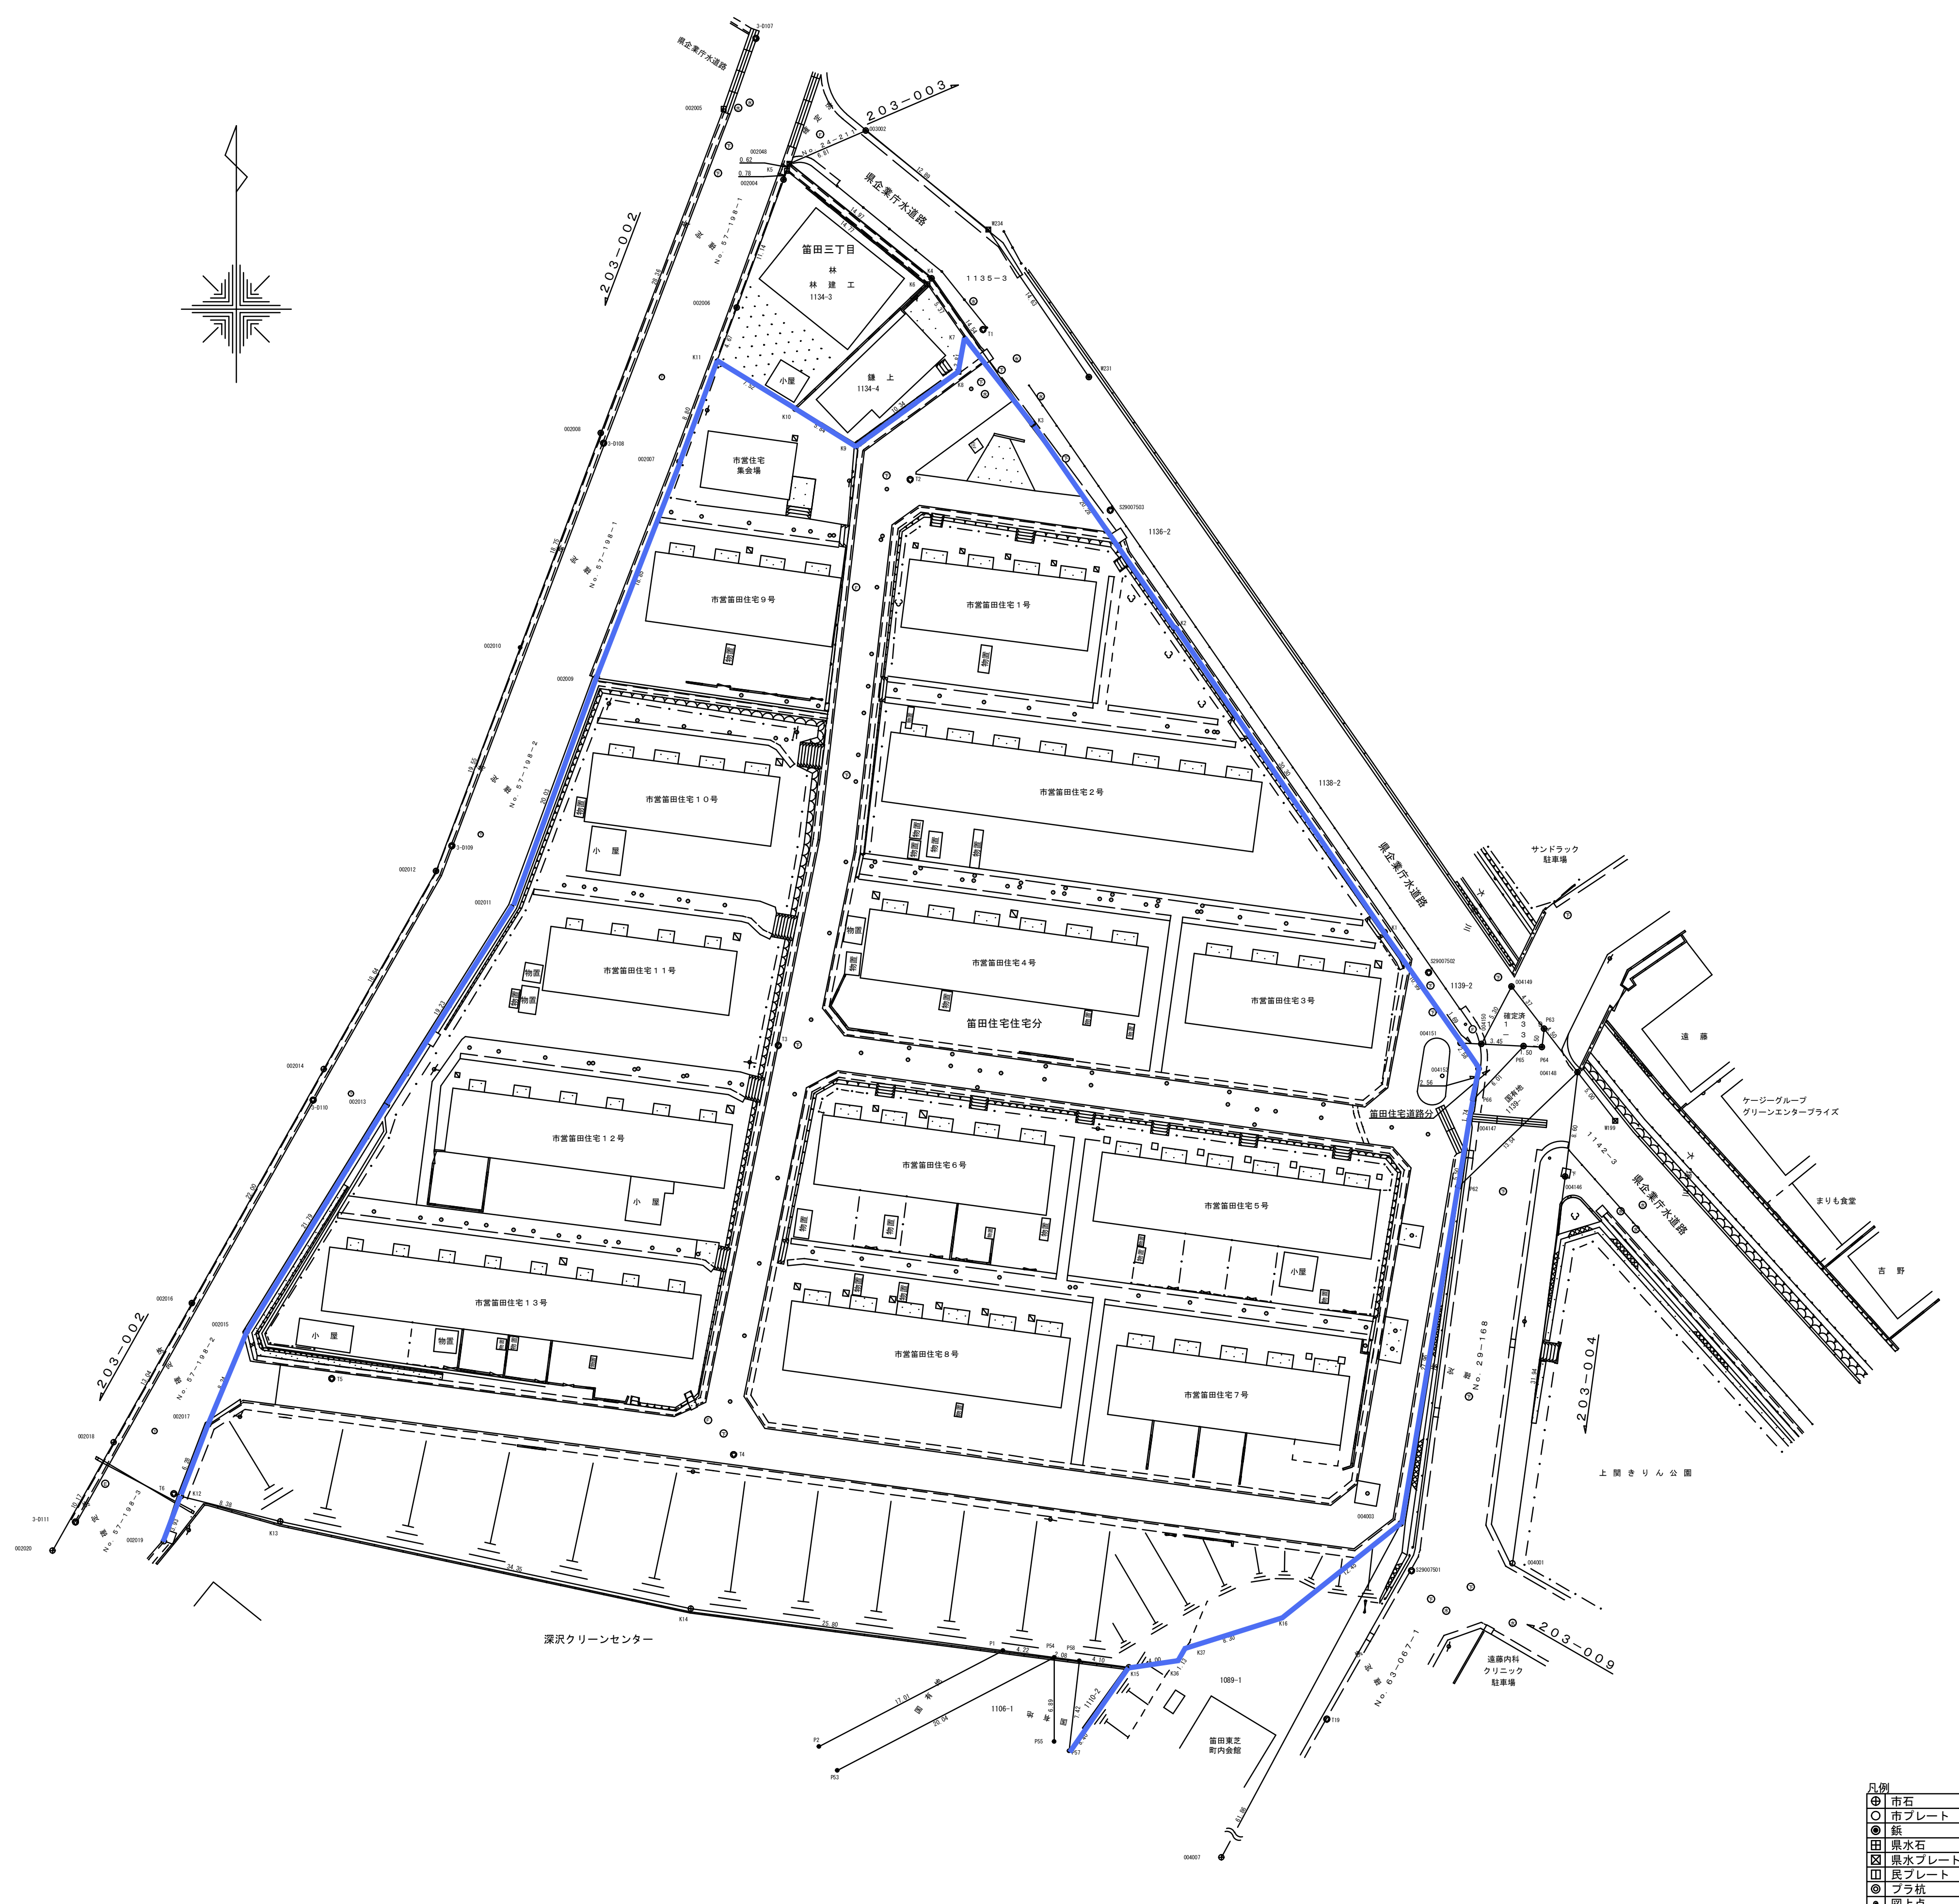

座　標　求　積　表

地　番	笛田住宅住宅分			
測　点	Xn	Yn	(Xn+1 － Xn-1)Yn	距　離
004152	-74550.534	-28263.556	-131199　.426952	2.58
004151	-74548.410	-28265.015	-316002　.867700	10.99
K1	-74539.354	-28271.237	-960571　.819549	30.30
K2	-74514.433	-28288.475	-1175980　.194225	20.28
K3	-74497.783	-28300.061	-809325　.144478	14.54
K4	-74485.835	-28308.349	-604100　.167660	14.97
002048	-74476.443	-28320.000	-249470　.880000	0.62
K5	-74477.026	-28320.212	279039　.048836	14.77
K6	-74486.296	-28308.712	387263　.180160	5.37
K7	-74490.706	-28305.648	203008　.107456	2.81
K8	-74493.468	-28306.166	250396　.344436	10.34
K9	-74499.552	-28314.527	86132　.791134	5.84
K10	-74496.510	-28319.511	-197075　.477049	7.52
K11	-74492.593	-28325.928	122877　.875664	8.80
002007	-74500.848	-28328.990	732162　.746550	18.85
002009	-74518.438	-28335.767	1030685　.188858	20.03
002011	-74537.222	-28342.709	993638　.692122	19.23
002013	-74553.496	-28352.951	986796　.106604	21.79
002015	-74572.026	-28364.421	741644　.515887	8.24
002017	-74579.643	-28367.570	382479　.946310	6.28
K12	-74585.509	-28369.799	224575　.328884	8.38
K13	-74587.559	-28361.674	260672　.145734	34.35
K14	-74594.700	-28328.075	299144　.472000	25.80
P1	-74598.119	-28302.499	112615　.643521	4.22
P54	-74598.679	-28298.312	23657　.388832	2.08
P58	-74598.955	-28296.250	23174　.628750	4.10
K15	-74599.498	-28292.186	-169　.753116	4.00
K36	-74598.949	-28288.224	-42008　.012640	1.13
K37	-74598.013	-28287.587	-98638　.815869	8.30
K16	-74595.462	-28279.689	-290404　.126341	12.45
004003	-74587.744	-28269.920	-997221　.428000	27.96
P62	-74560.187	-28265.214	-932158　.492506	5.50
004147	-74554.765	-28264.288	-201665　.694880	1.74
P66	-74553.052	-28263.992	-119584　.950152	2.56
		倍　面　積	14386　.900621	
		面　積	7193　.450310	
		地　積	7193　.45　㎡	

地　番	笛田住宅道路分			
測　点	Xn	Yn	(Xn+1 － Xn-1)Yn	距　離
004150	-74548.496	-28263.324	-7376　.727564	1.69
004151	-74548.410	-28265.015	57604　.100570	2.58
004152	-74550.534	-28263.556	131199　.426952	2.56
P66	-74553.052	-28263.992	-52655　.817096	6.01
P65	-74548.671	-28259.876	-128751　.995056	3.45
		倍　面　積	18　.987806	
		面　積	9　.493903	
		地　積	9　.49　㎡	

合　計　7202　.944213　㎡

座　標　一　覧　表

測　点　名	X　座　標	Y　座　標
002004	-74477.759	-28320.479
002005	-74471.961	-28325.390
002006	-74488.214	-28324.304
002008	-74498.472	-28335.431
002010	-74516.026	-28342.041
002012	-74534.335	-28348.911
002014	-74550.557	-28358.125
002016	-74569.716	-28368.917
002018	-74581.073	-28375.325
002019	-74589.184	-28371.196
002020	-74589.941	-28380.306
003002	-74473.754	-28313.749
004001	-74591.001	-28260.771
004007	-74642.212	-28299.239
004146	-74559.352	-28256.475
004148	-74550.820	-28255.436
004149	-74543.801	-28260.859
P2	-74605.986	-28317.582
P53	-74607.944	-28316.080
P55	-74605.572	-28298.310
P57	-74606.334	-28297.069
P63	-74547.259	-28258.187
P64	-74548.747	-28258.378
W199	-74554.777	-28252.379
W231	-74493.914	-28295.444
W234	-74481.839	-28303.704
3-D107	-74466.203	-28322.746
3-D108	-74499.318	-28335.201
3-D109	-74532.269	-28347.616
3-D110	-74553.081	-28358.969
3-D111	-74587.613	-28378.434
S29007501	-74591.598	-28269.048
S29007502	-74542.652	-28267.634
S29007503	-74504.807	-28293.695
T1	-74490.034	-28304.104
T2	-74502.304	-28310.108
T3	-74548.614	-28320.894
T4	-74582.093	-28324.557
T5	-74575.873	-28357.466
T6	-74585.290	-28370.397
T19	-74603.744	-28275.984

凡例

記号	名称
⊕	市石
○	市プレート
◉	鋲
田	県水石
☒	県水プレート
◫	民プレート
◎	プラ杭
•	図上点
▽	四級基準点

図面名	市 営 笛 田 住 宅 求 積 図 A		
業務名	市営住宅集約化候補地測量調査業務		
所在地	鎌倉市笛田三丁目１１１１番外		
作成年月日	平成３０年１２月２５日	縮尺	１：３００
計画機関	鎌　倉　市		