参考資料２

駅前広場

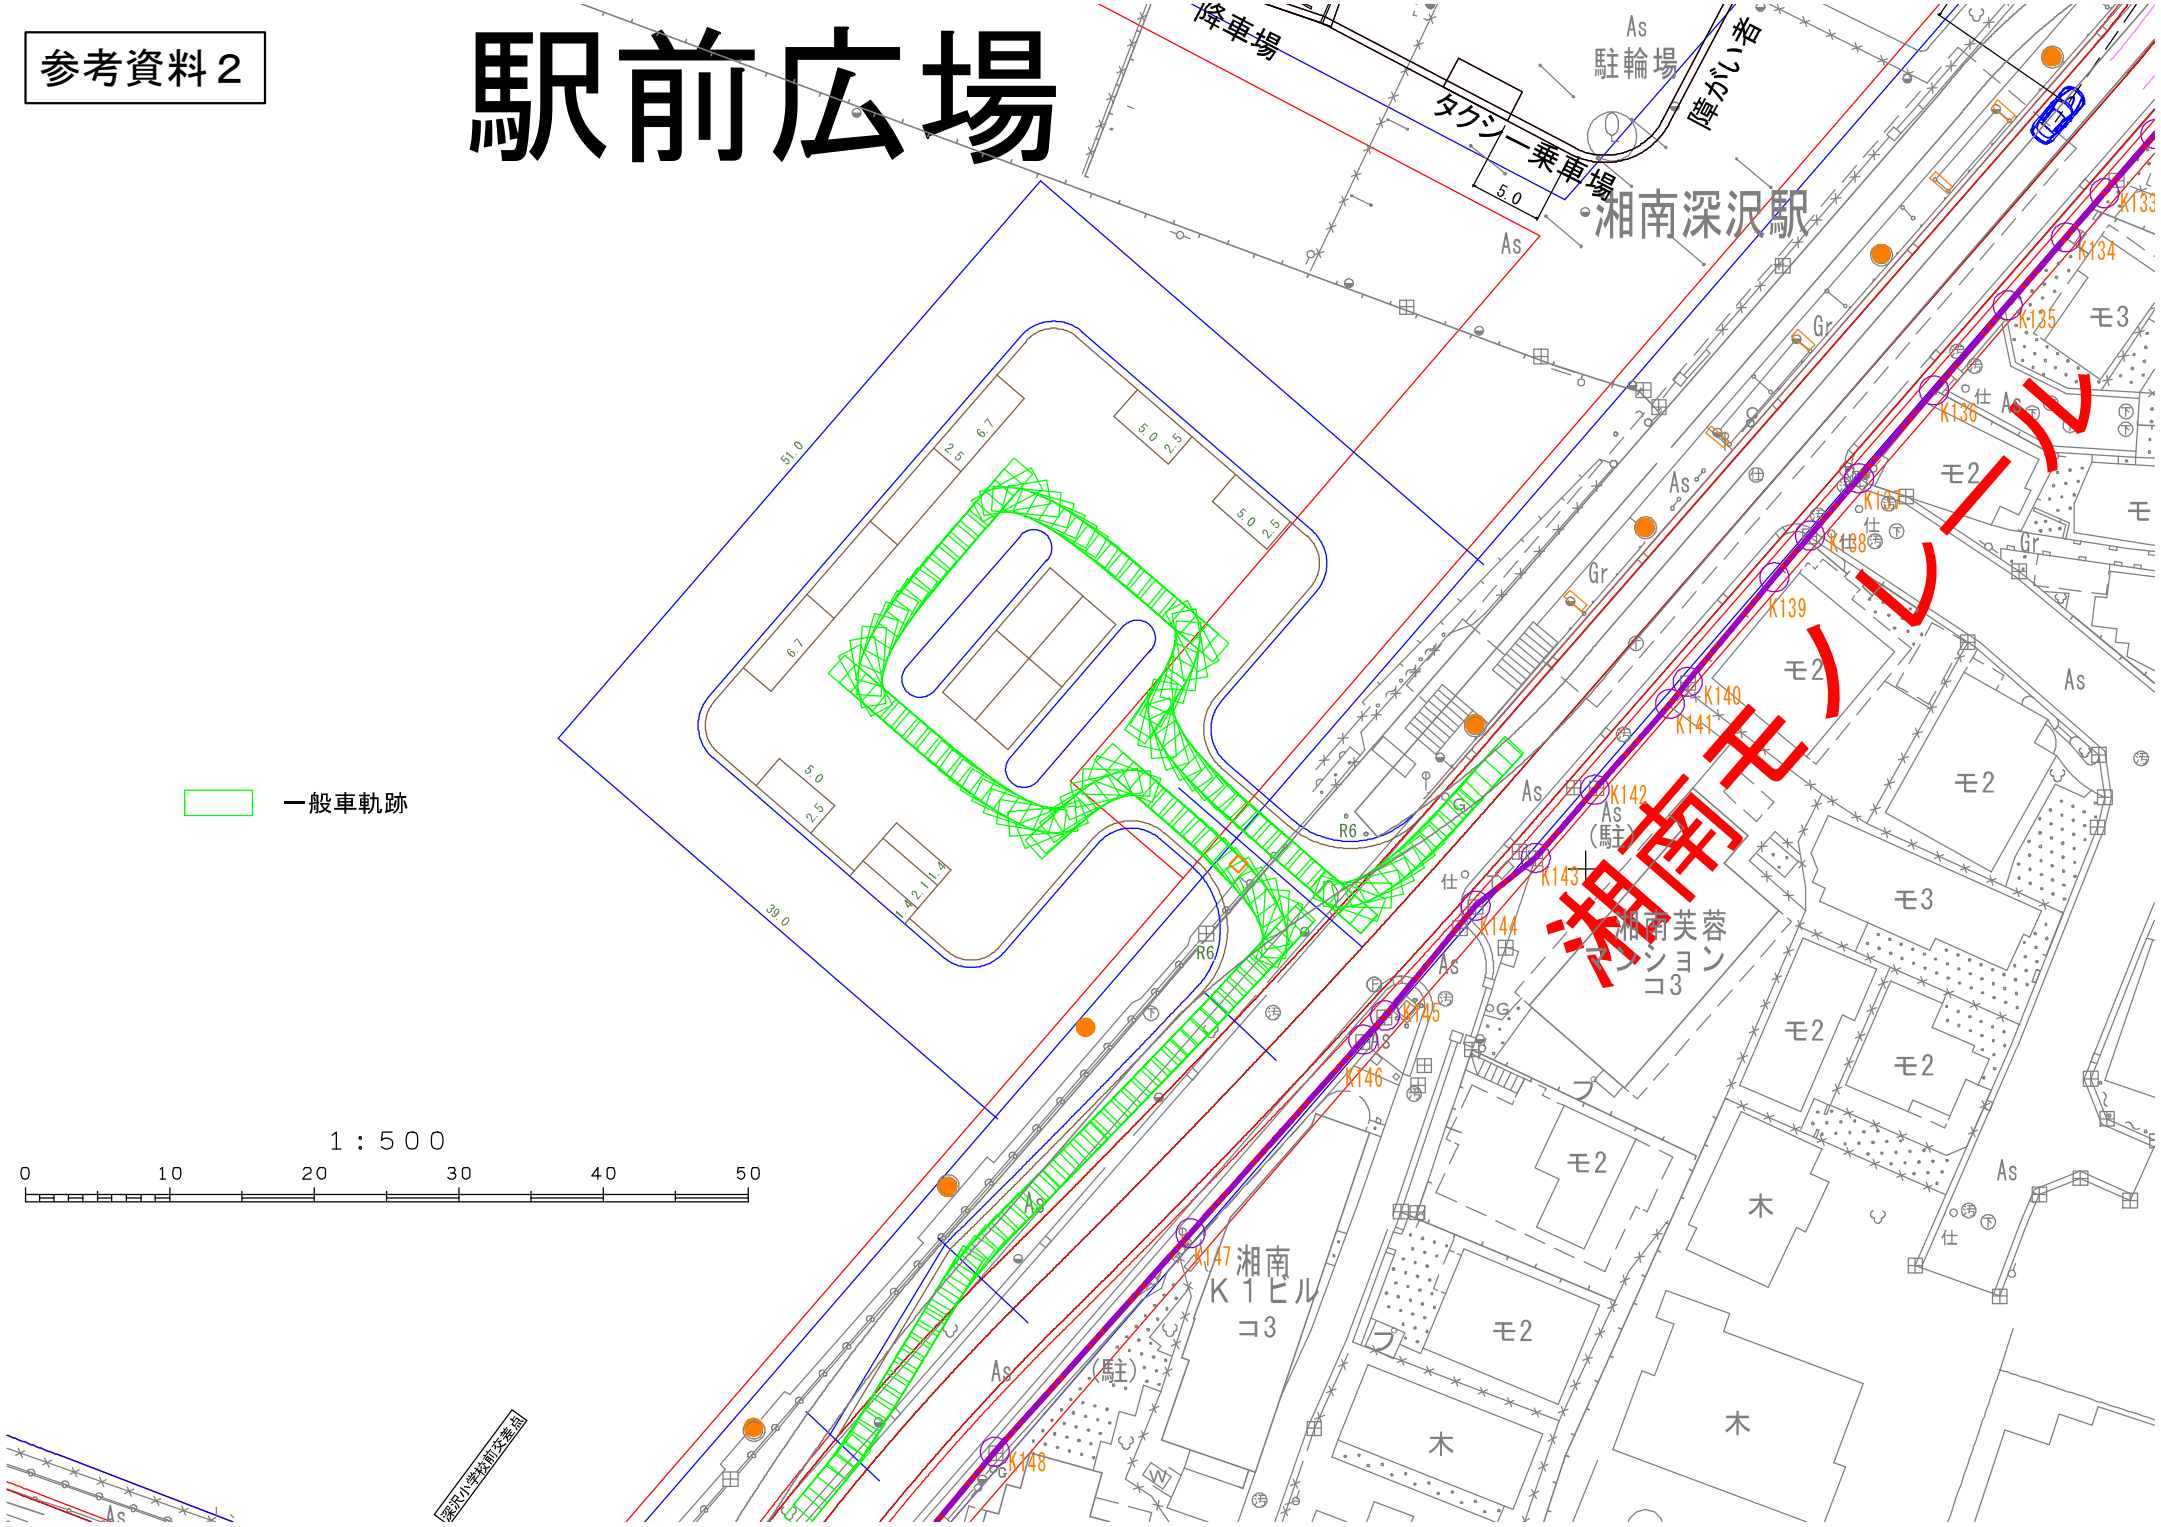
降車場
タクシー乗車場
障がい者
駐輪場
湘南深沢駅
湘南モノレール
一般車軌跡
湘南芙蓉マンション
湘南Ｋ１ビル
深沢小学校前交差点
1：500
0
10
20
30
40
50