●（仮称）山崎・台峯緑地基本計画（平成 19 年６月策定）における基本計画図

資料３－５

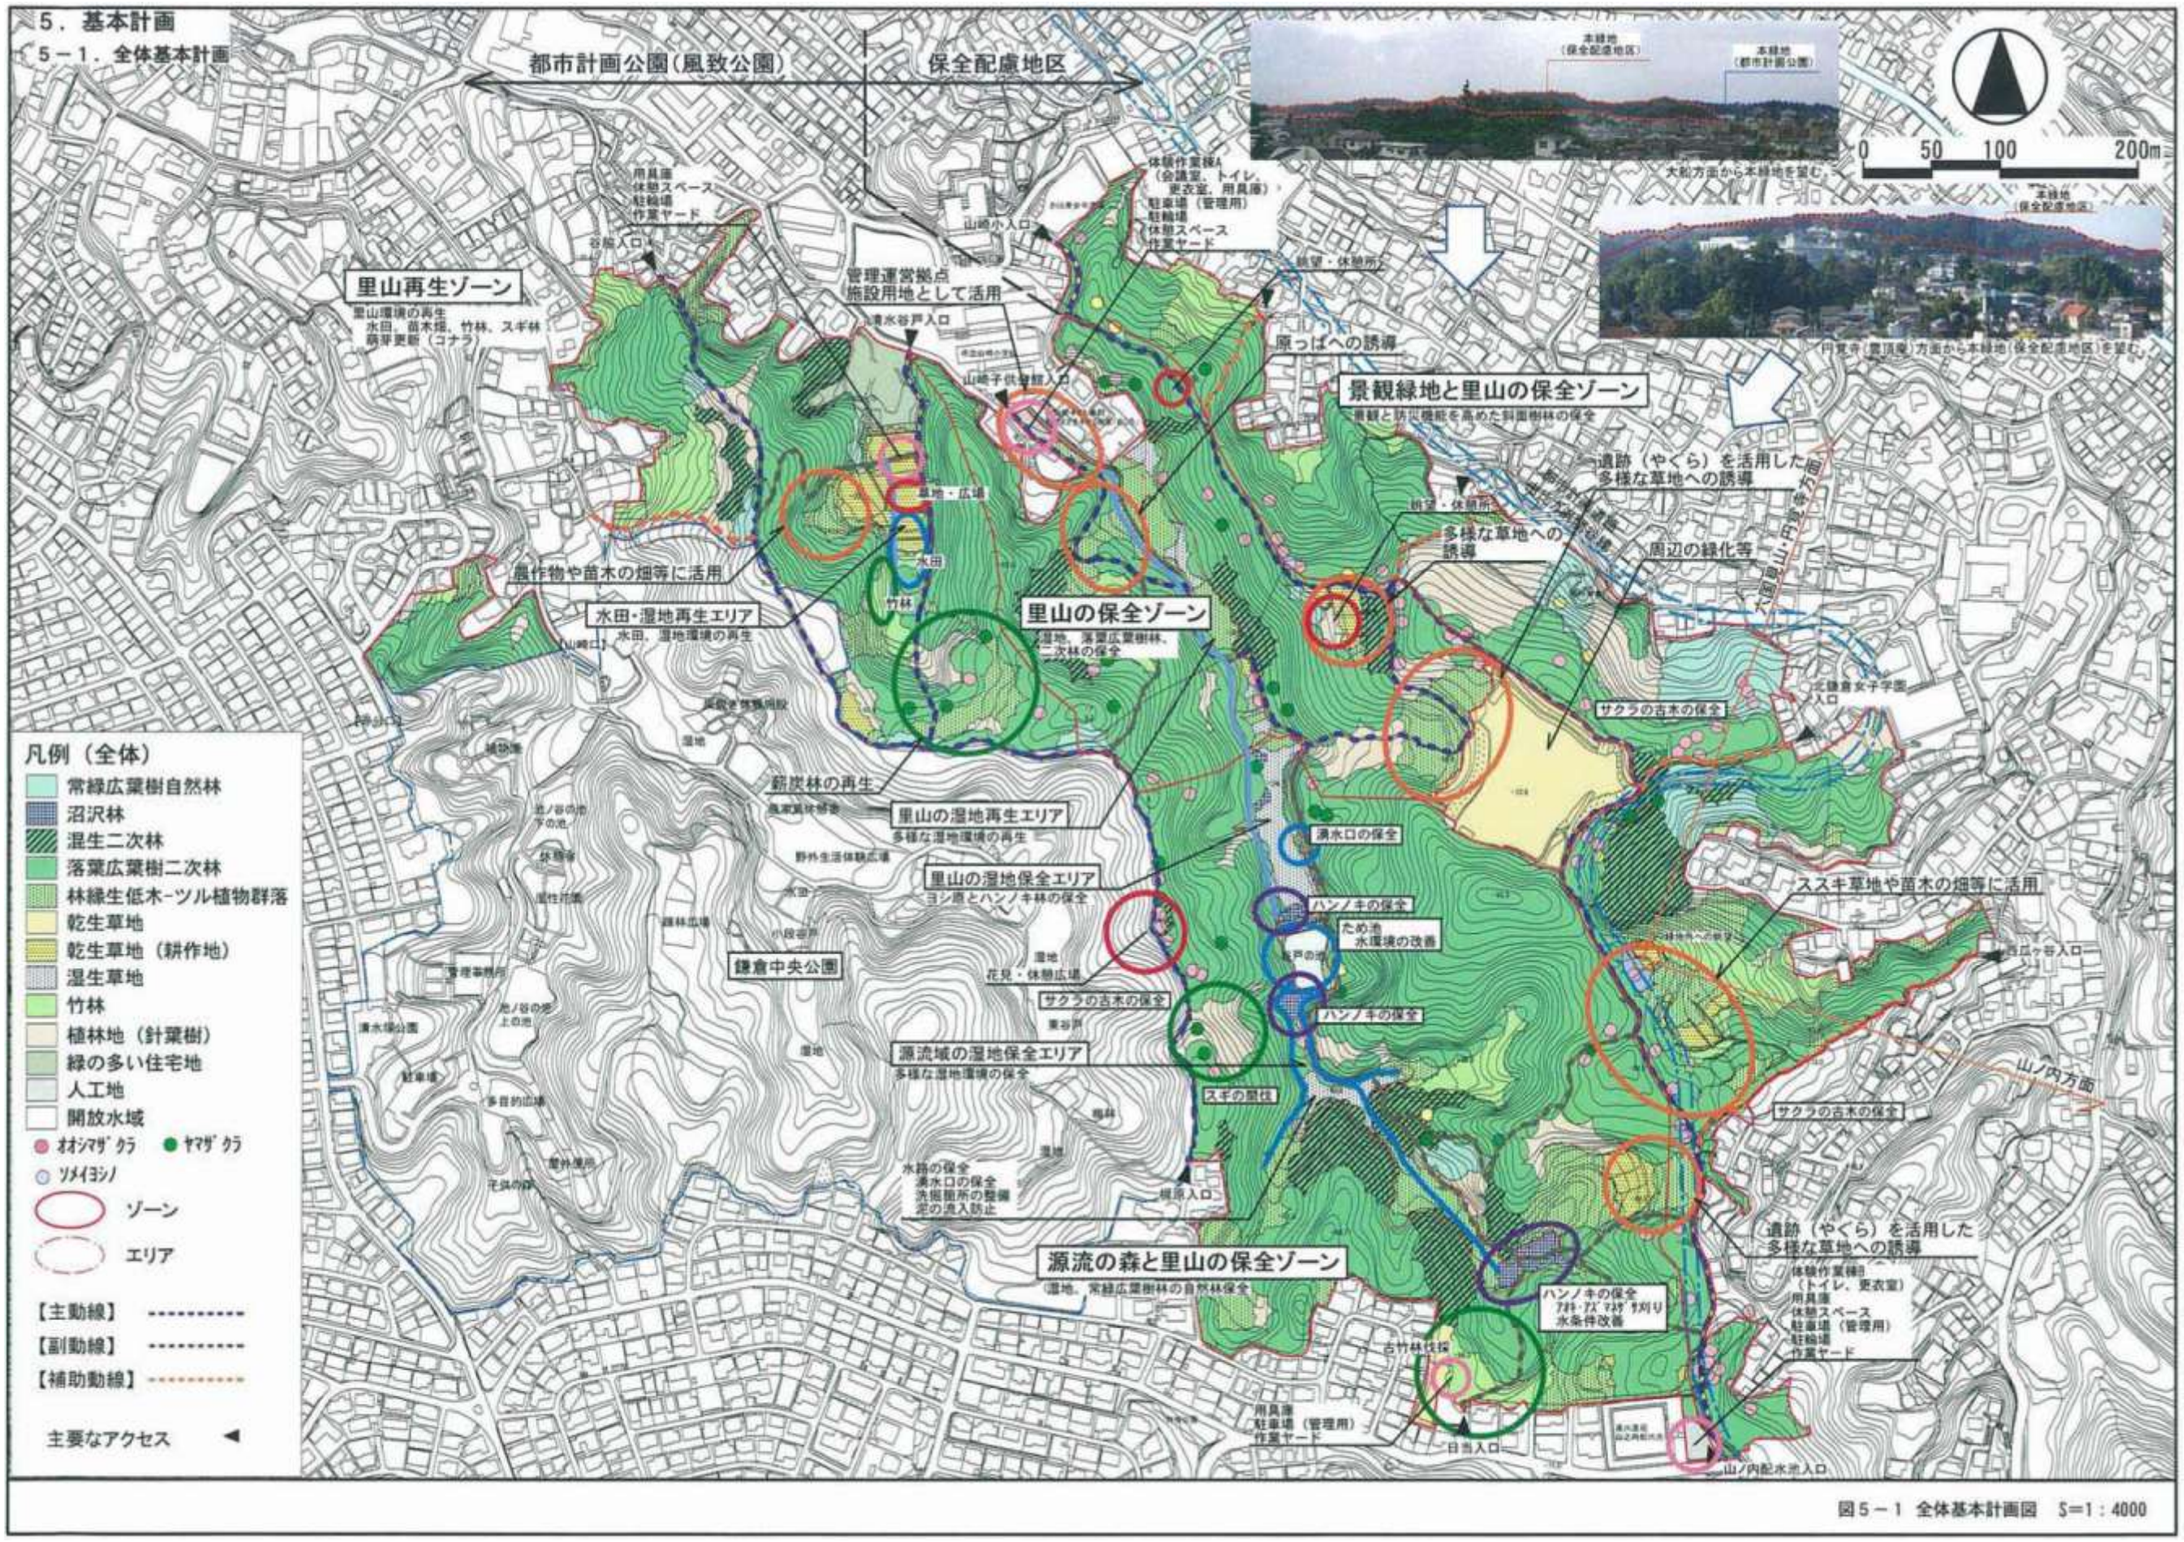

図５－１ 全体基本計画図 S=1：4000