

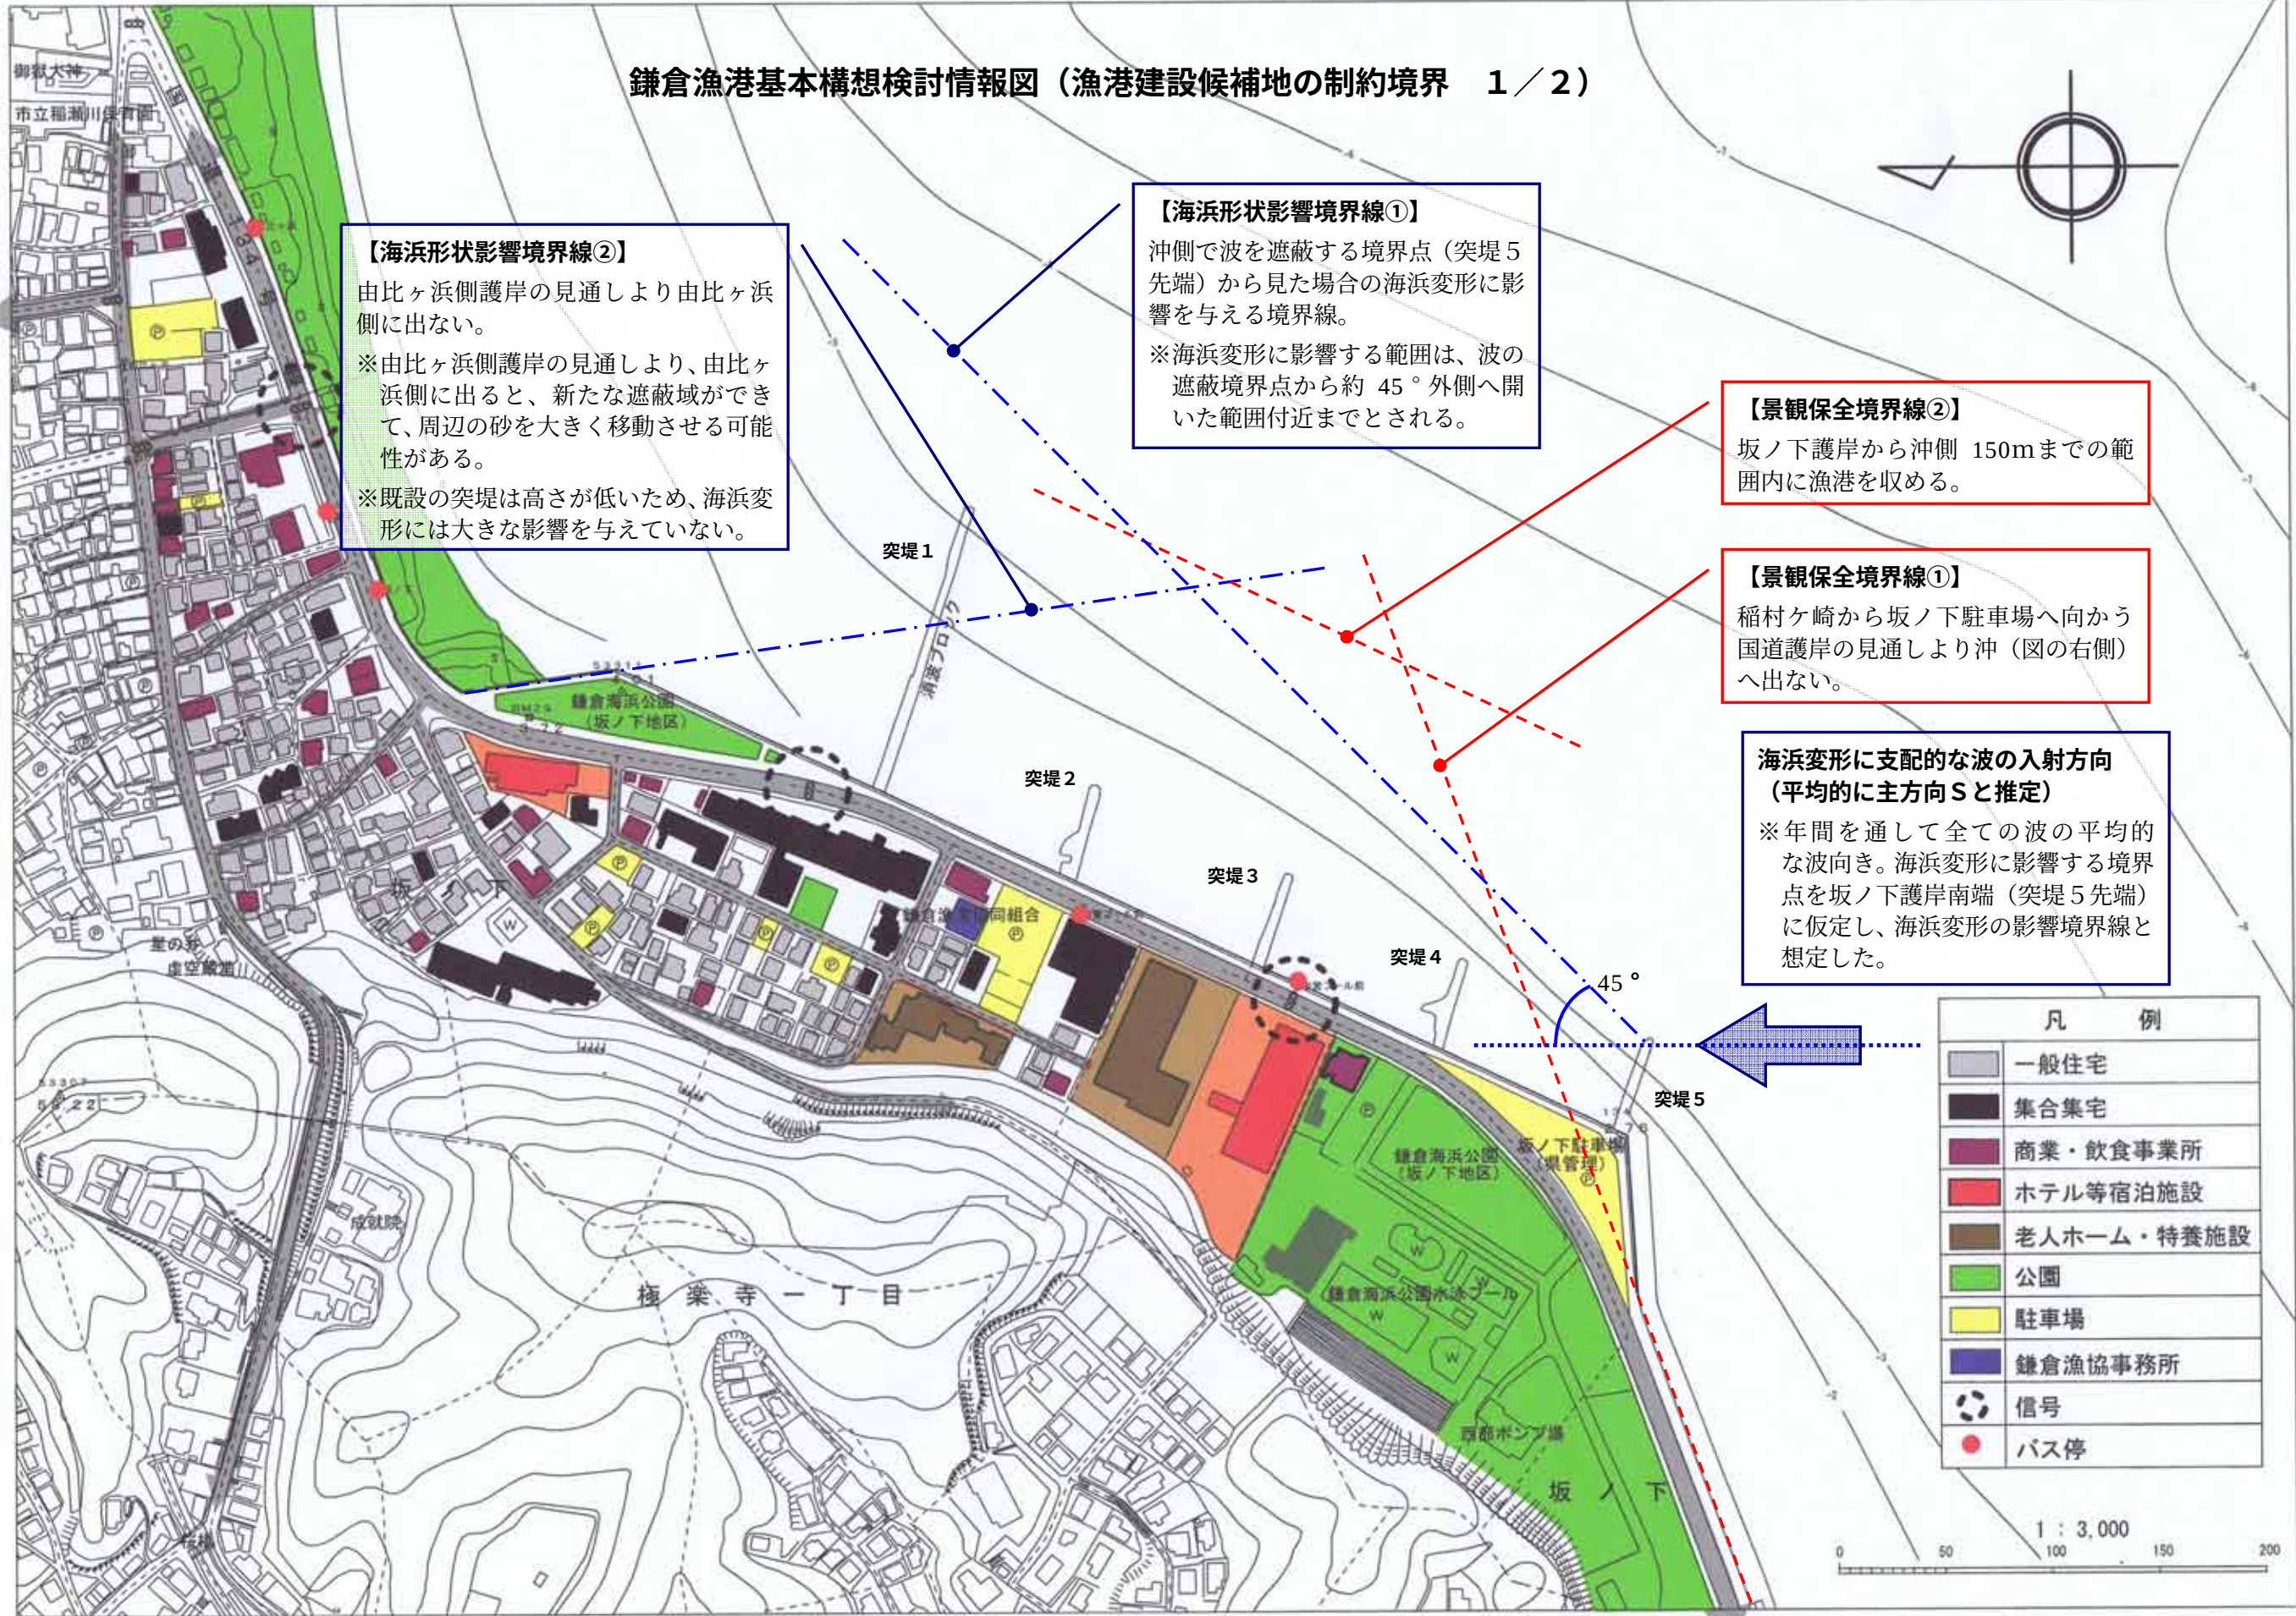
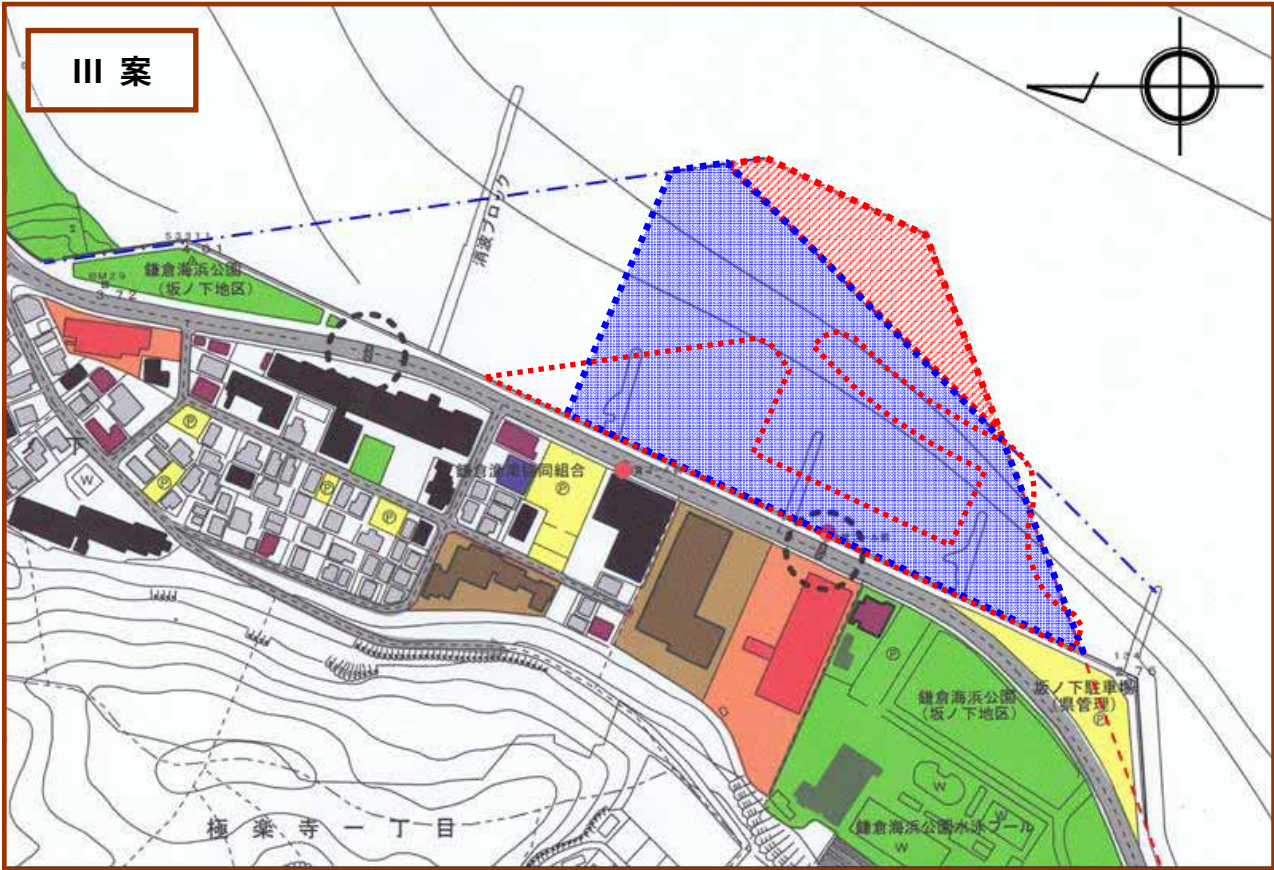




鎌倉漁港基本構想検討情報図（漁港建設候補地の制約境界 1 / 2）

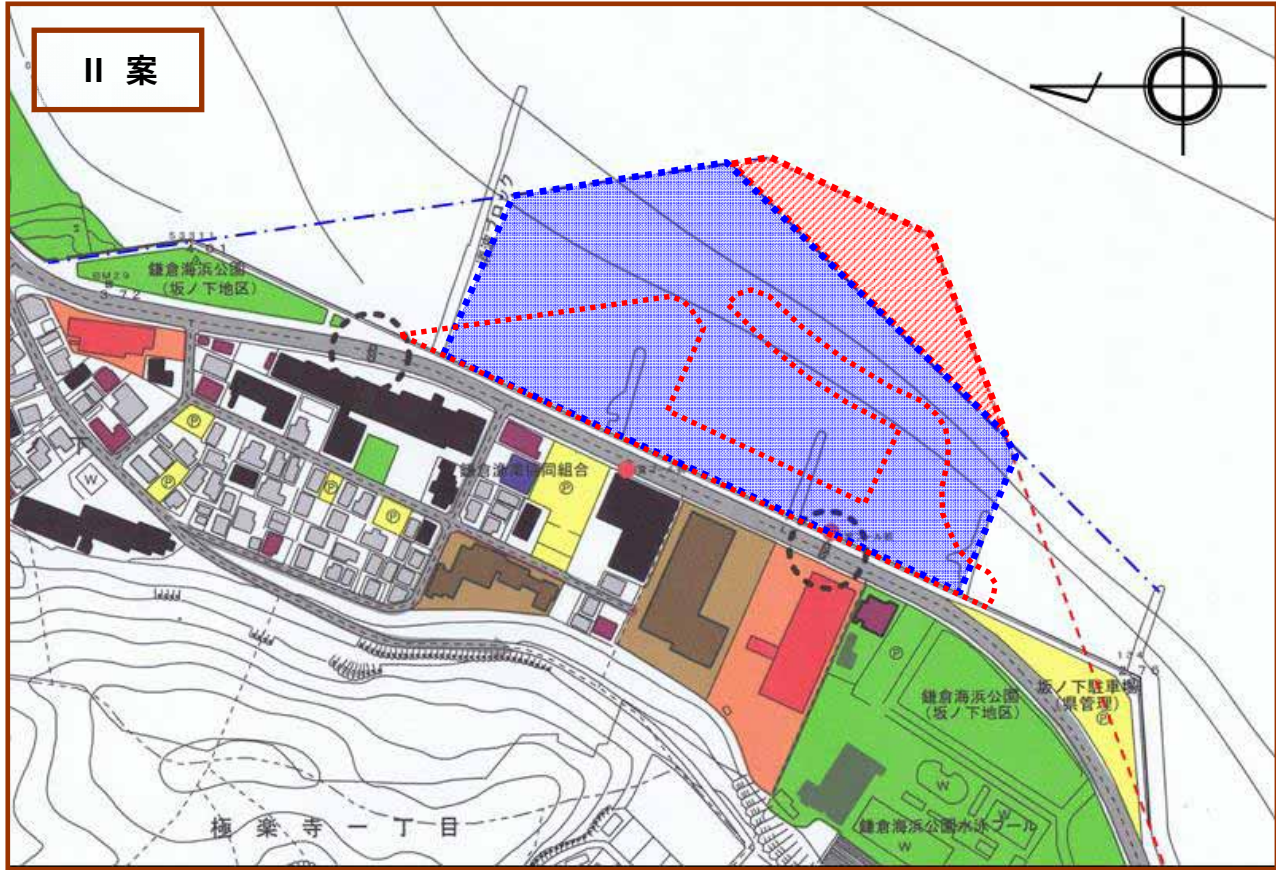

鎌倉漁港基本構想検討情報図（漁港建設候補地の制約境界 2 / 2）

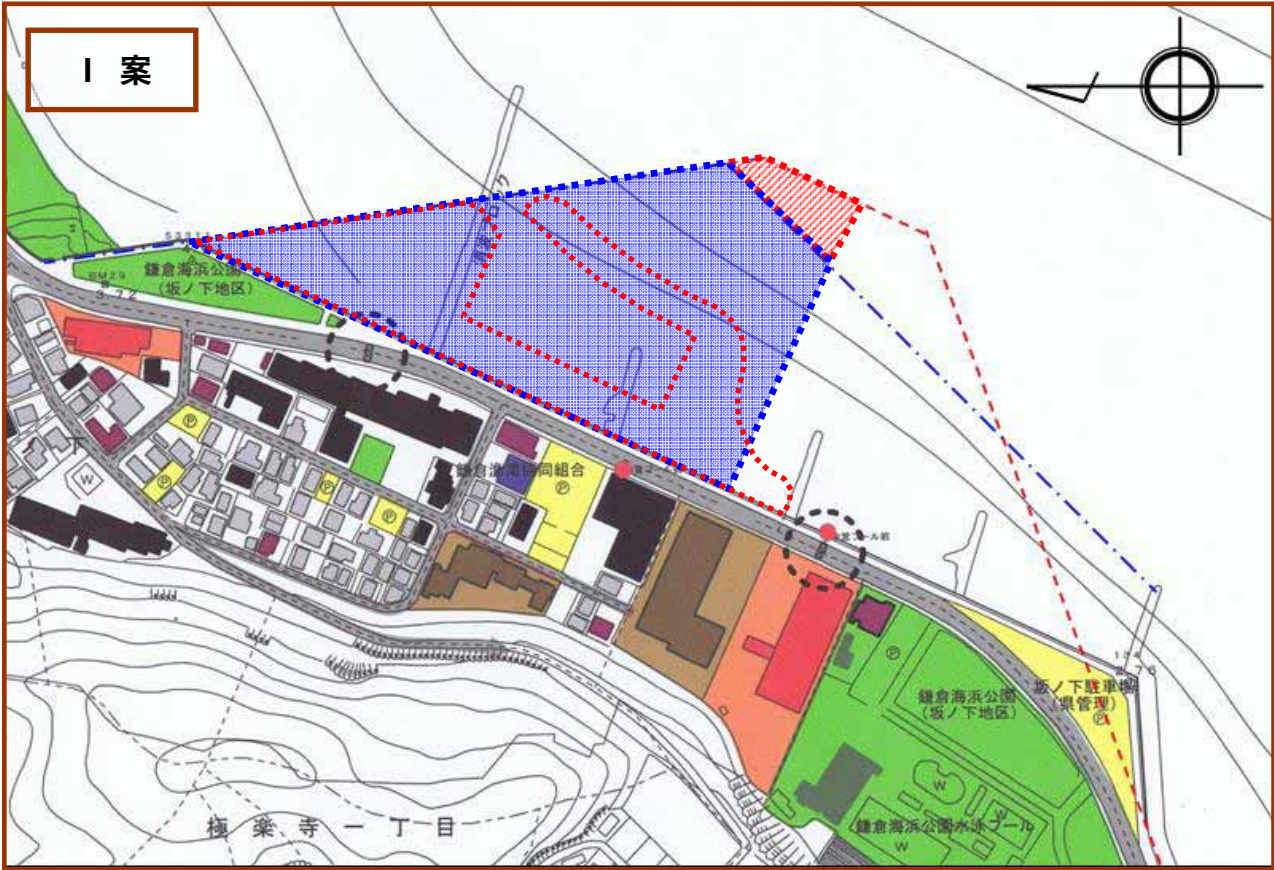

漁港整備が可能な範囲（概算面積）の比較

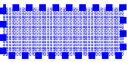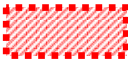配置案	影響の少ない範囲	影響が想定される範囲	備 考
			
I 案	約 26,600㎡	約 1,200㎡	「影響が想定される範囲」への拡幅は、海浜形状への影響予測解析等、より詳細な調査が必要である。
II 案	約 32,700㎡	約 3,500㎡	
III 案	約 29,200㎡	約 3,500㎡	

※上記は、坂ノ下護岸と接する整備範囲の幅を300mと仮定した面積。
※  は、漁業者案による漁港の形を各案の中央付近に示したもの。