





**倉庫棟**



生産治具等の保管庫  
鉄骨造 地下0階/地上1階  
建物高さ8.0m、軒高さ5.0m

**14E工場**


衛生生産棟  
鉄骨造 地下0階/地上6階/塔屋1階  
建物高さ30.5m、最高高さ35.5m

**16B工場**


設計棟  
鉄骨造 地下0階/地上8階/塔屋1階  
建物高さ33.5m、最高高さ38.5m

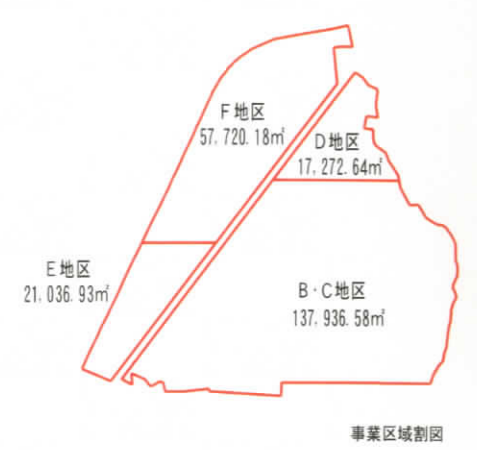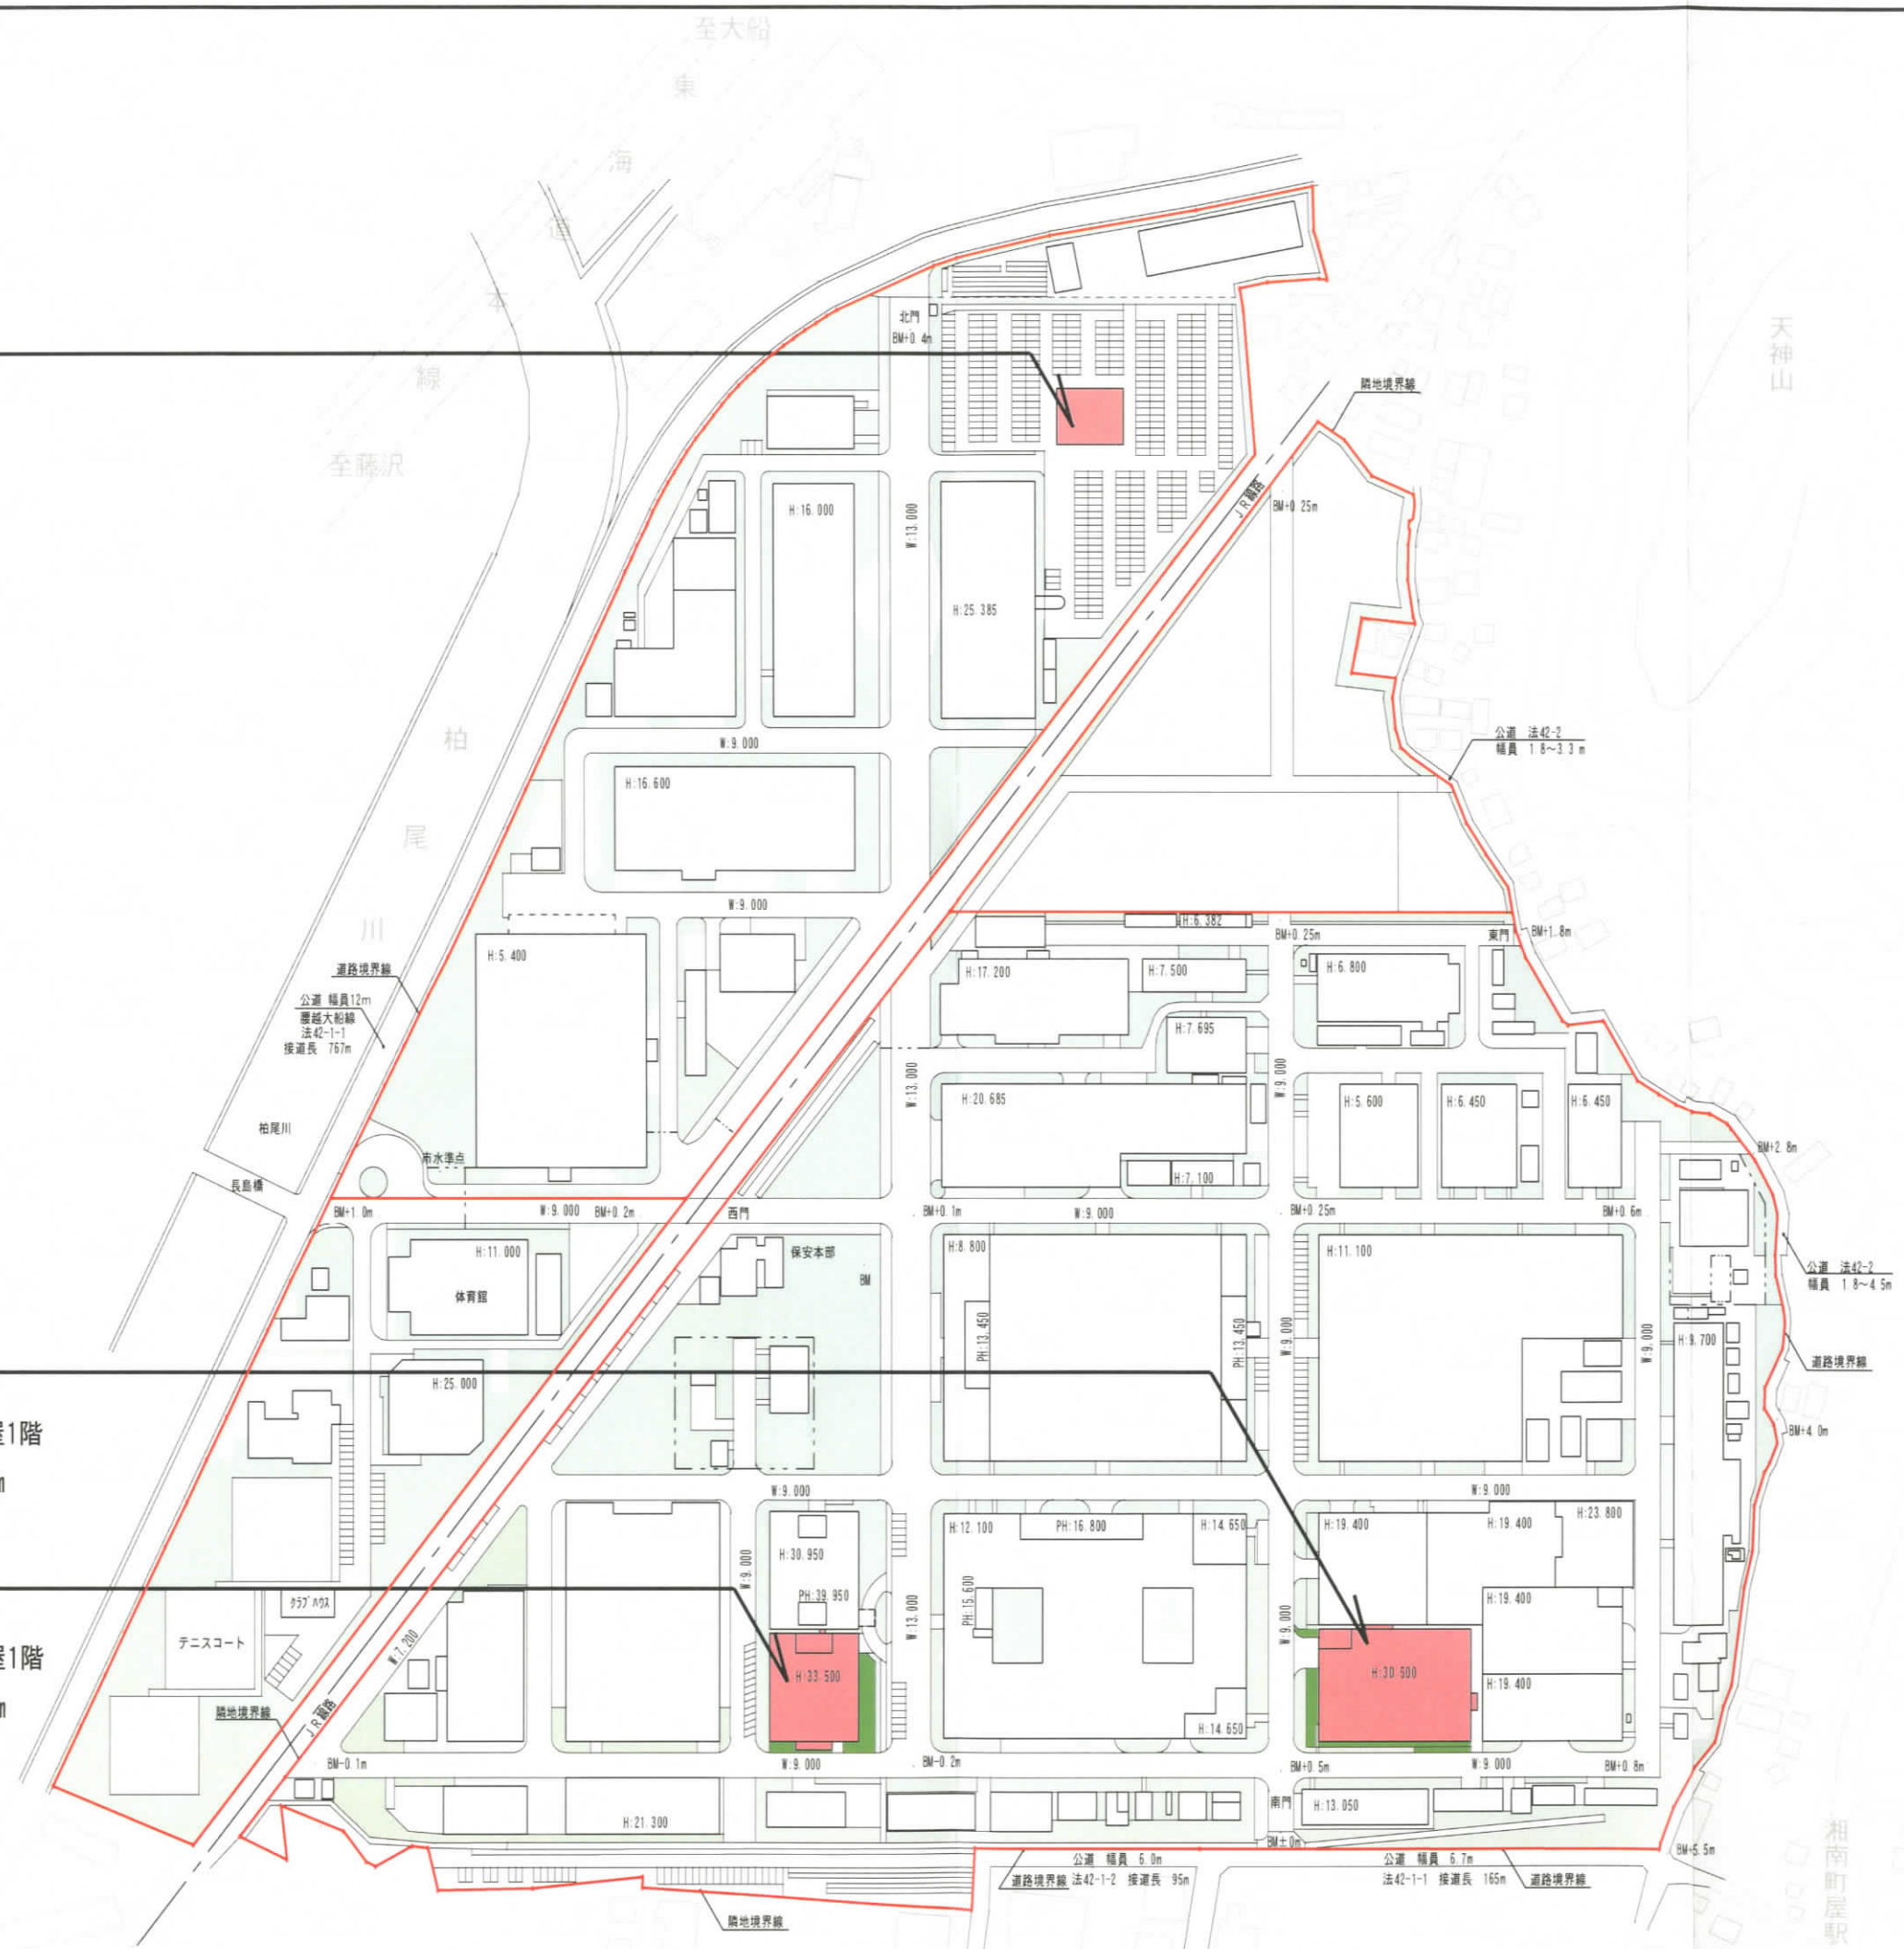




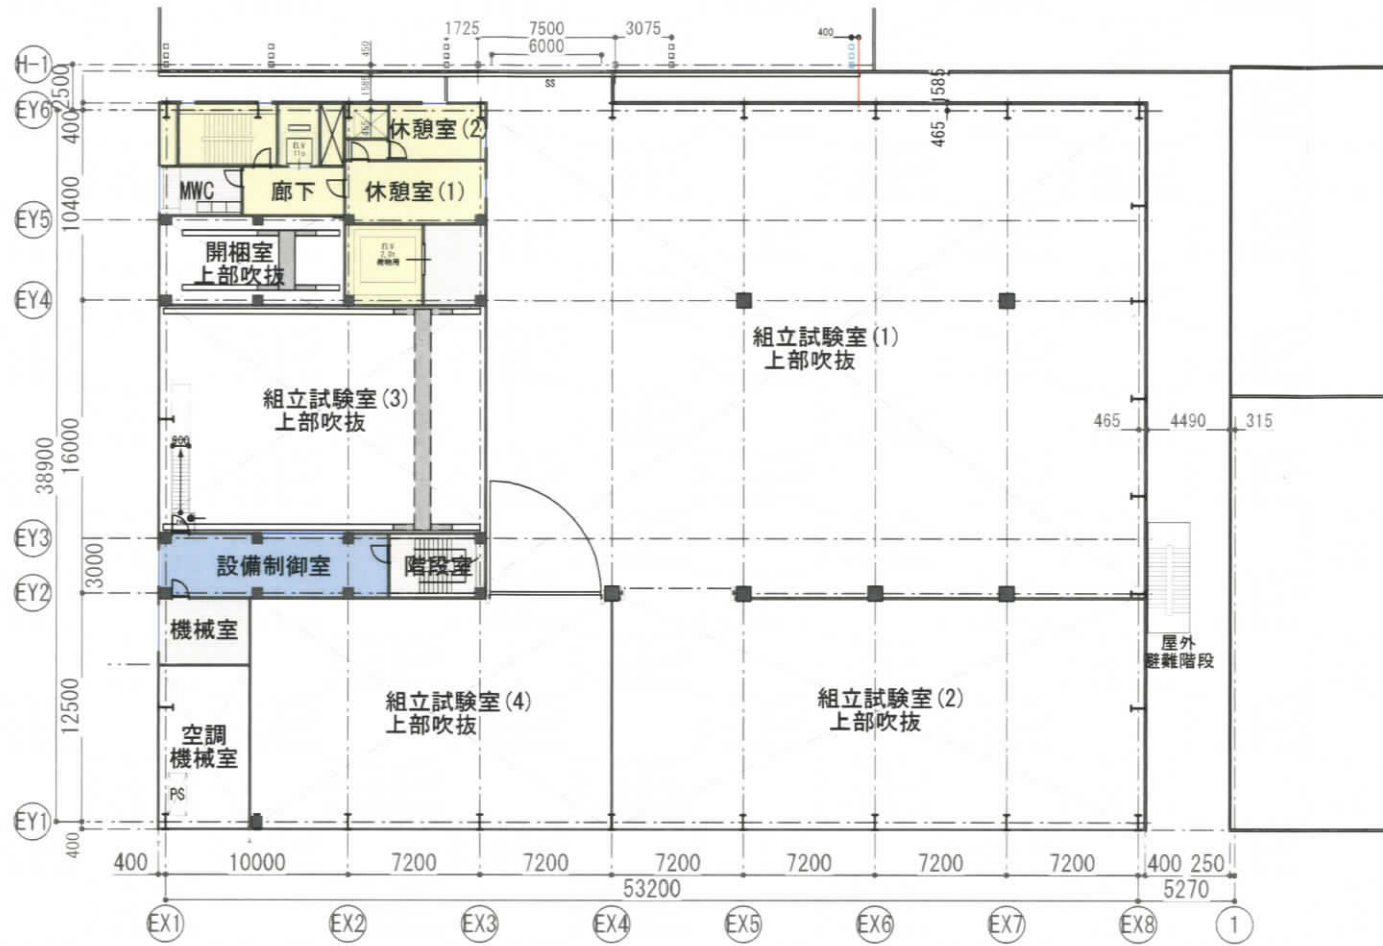


2階平面図

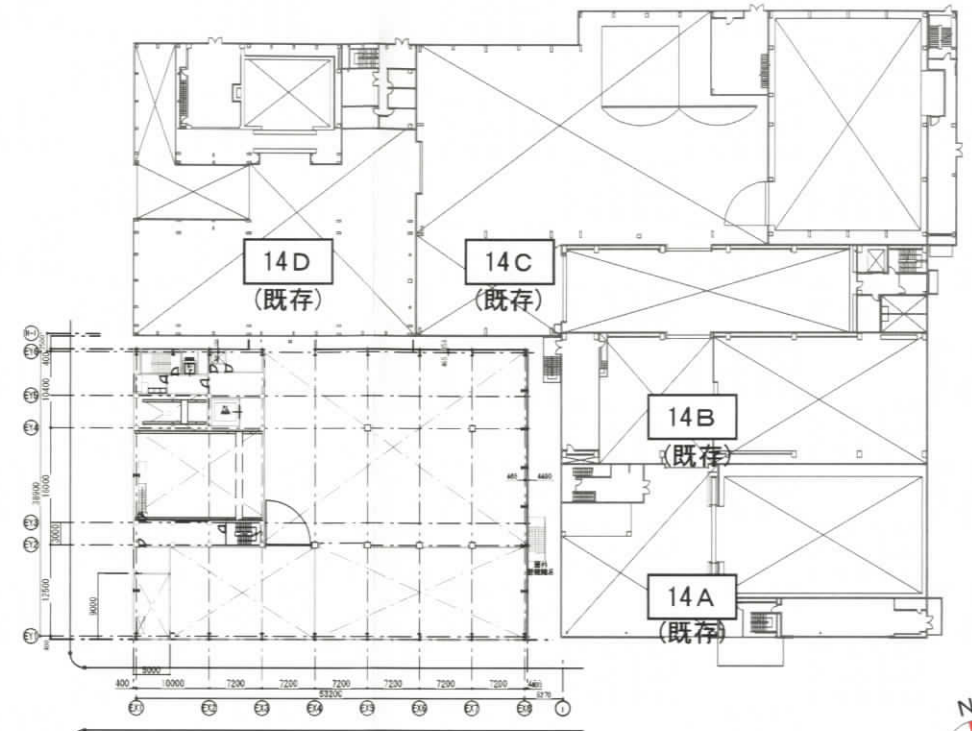

14工場2Fキープラン

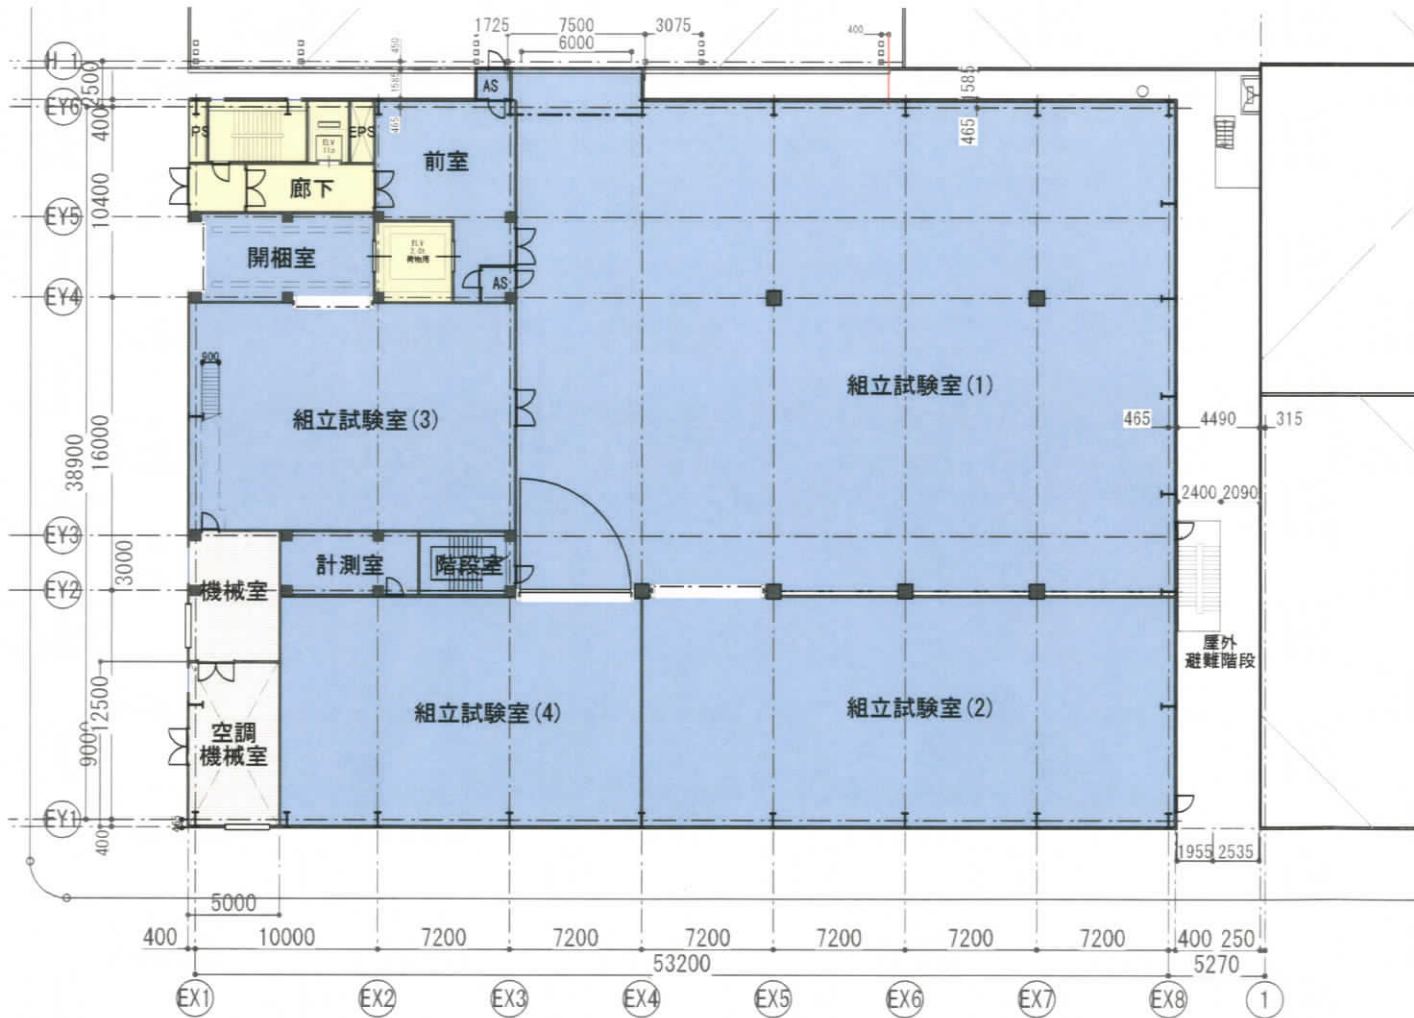

1階平面図

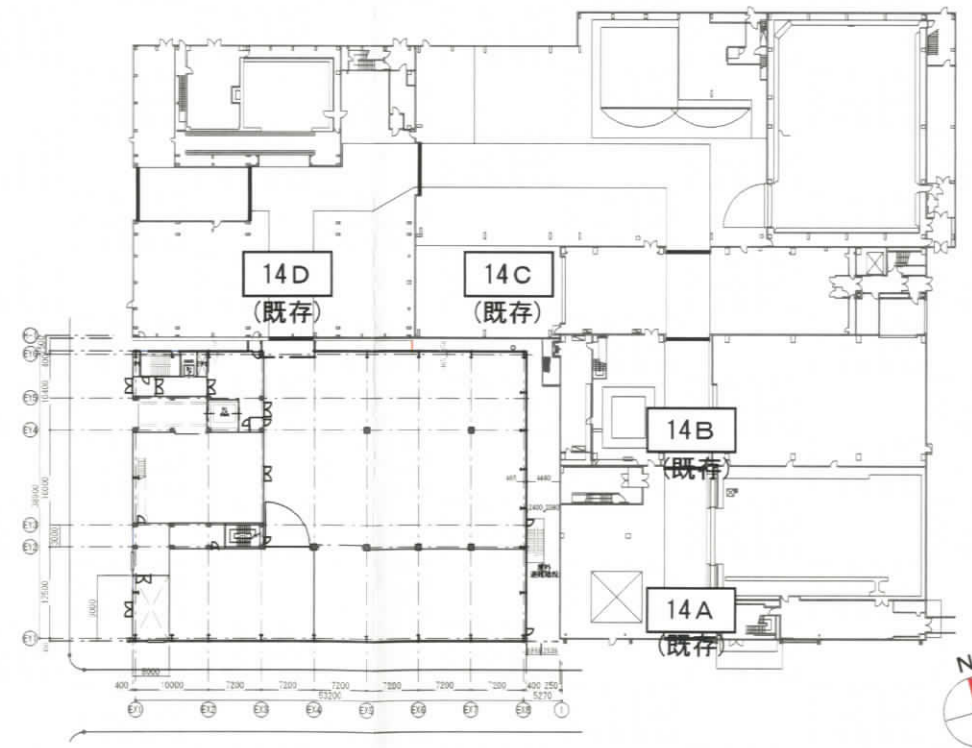


14工場1Fキープラン



14E工場

平面図


S=1:400

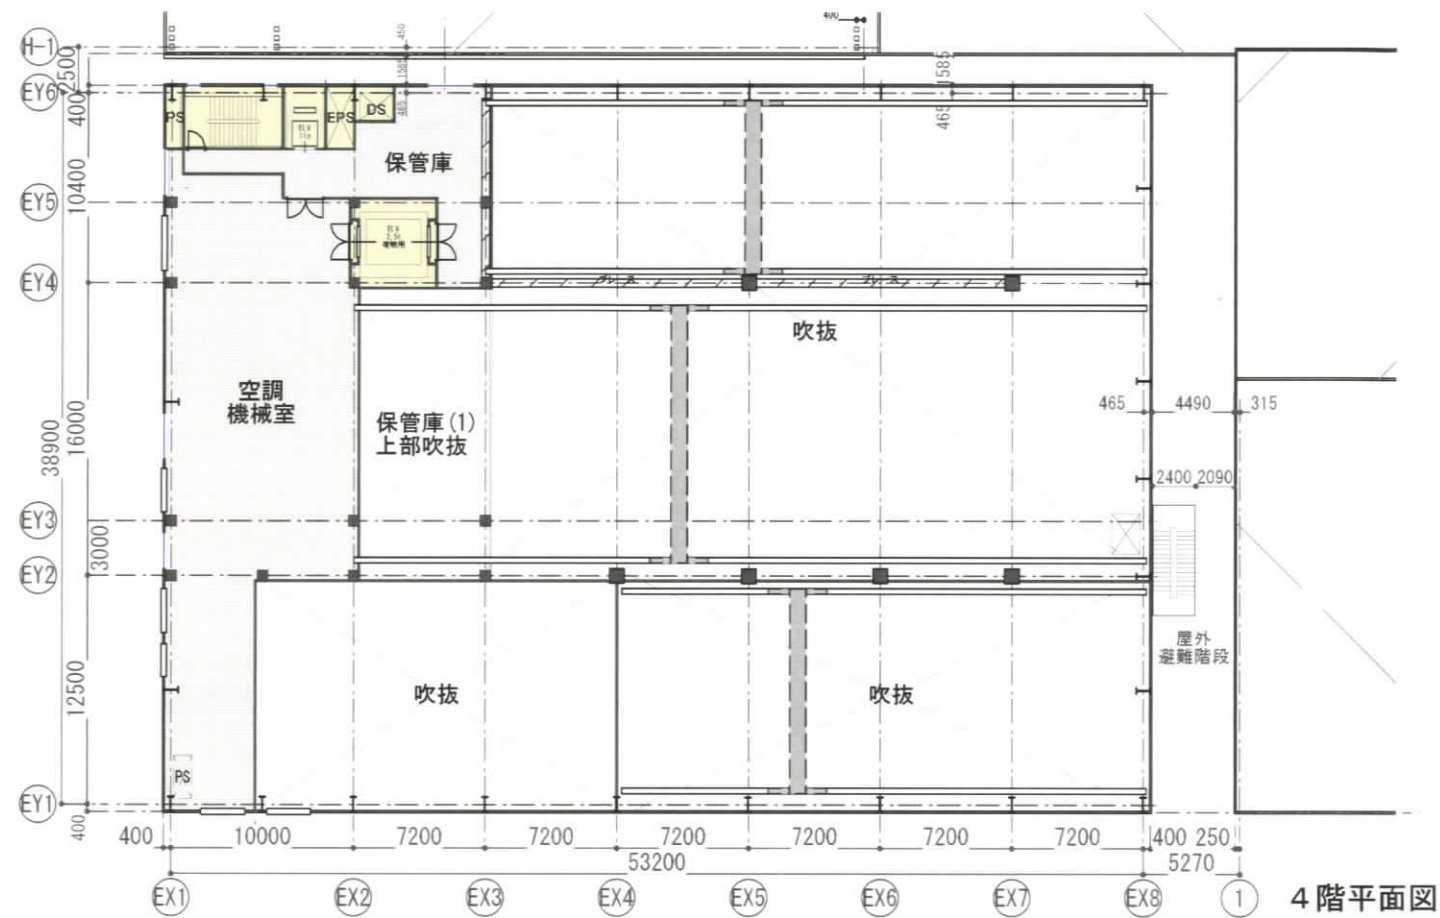


4階平面図

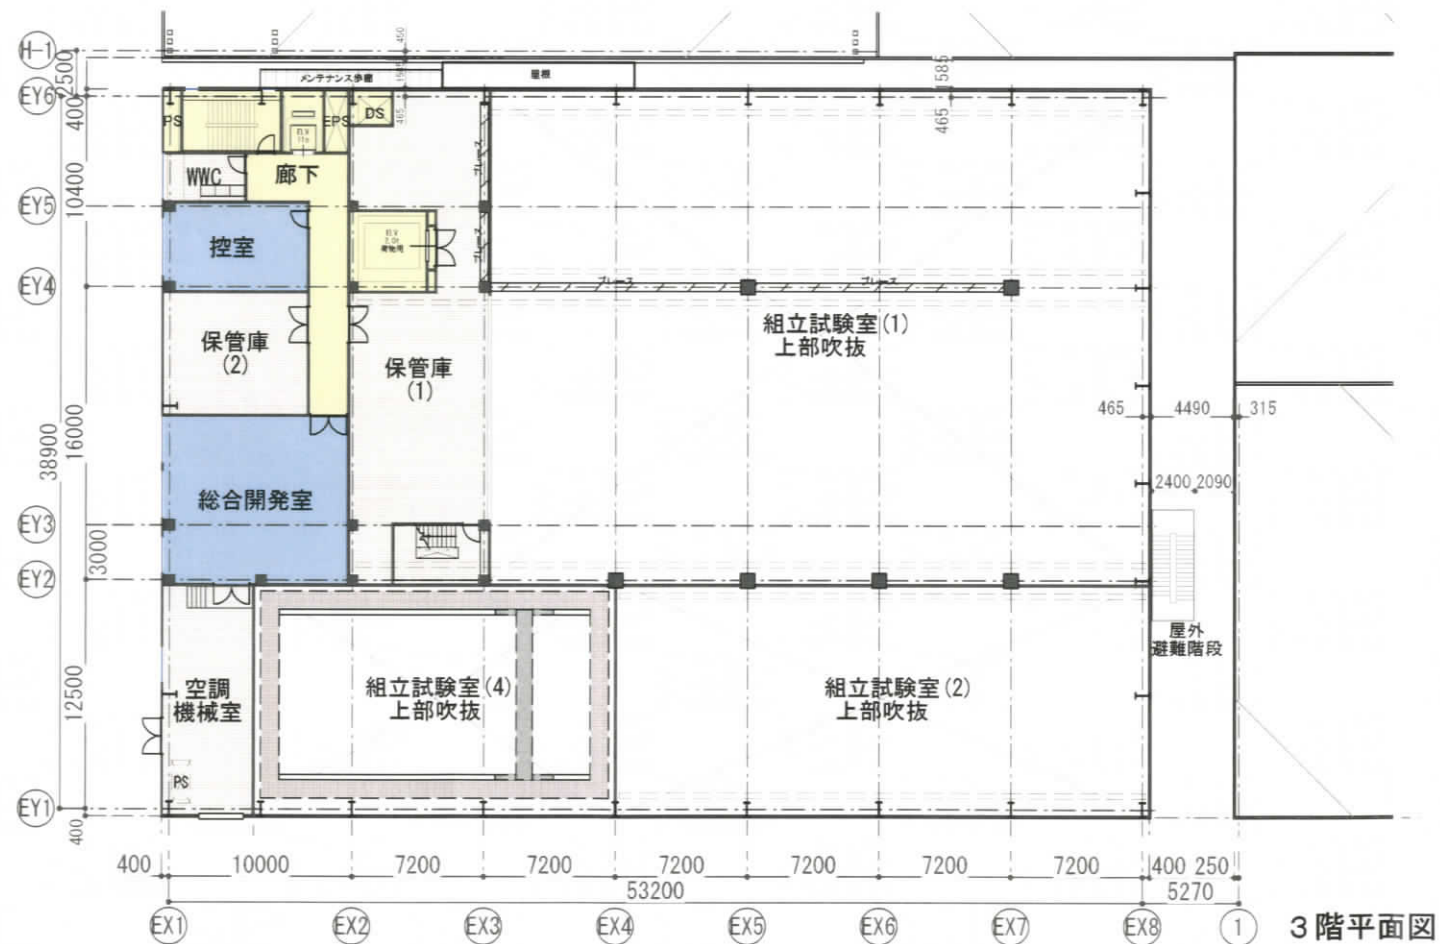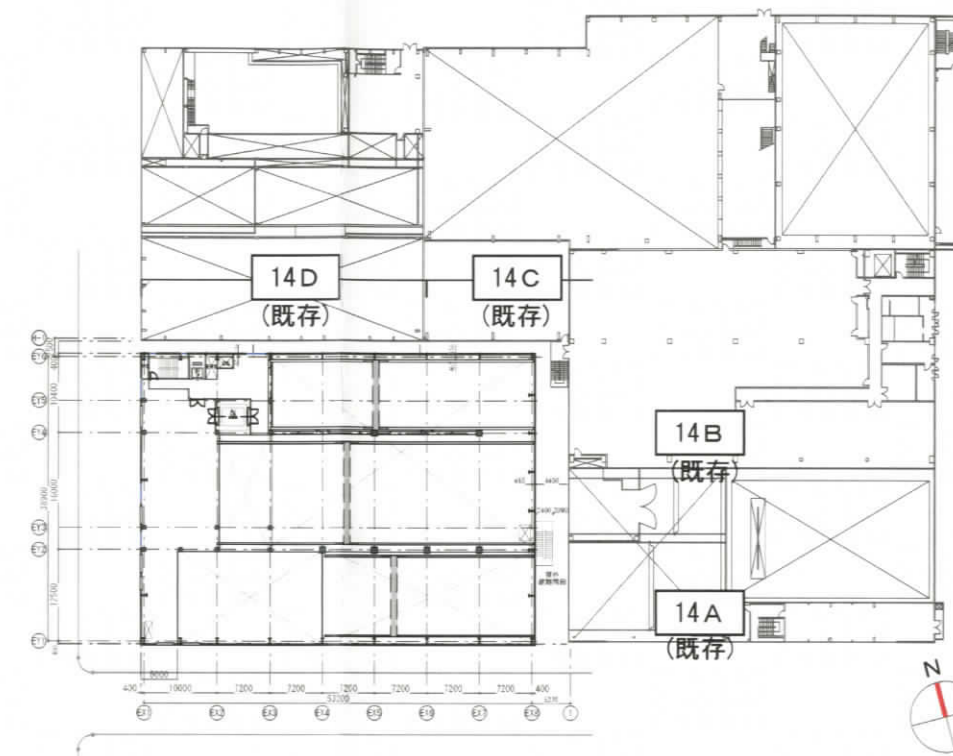


3階平面図


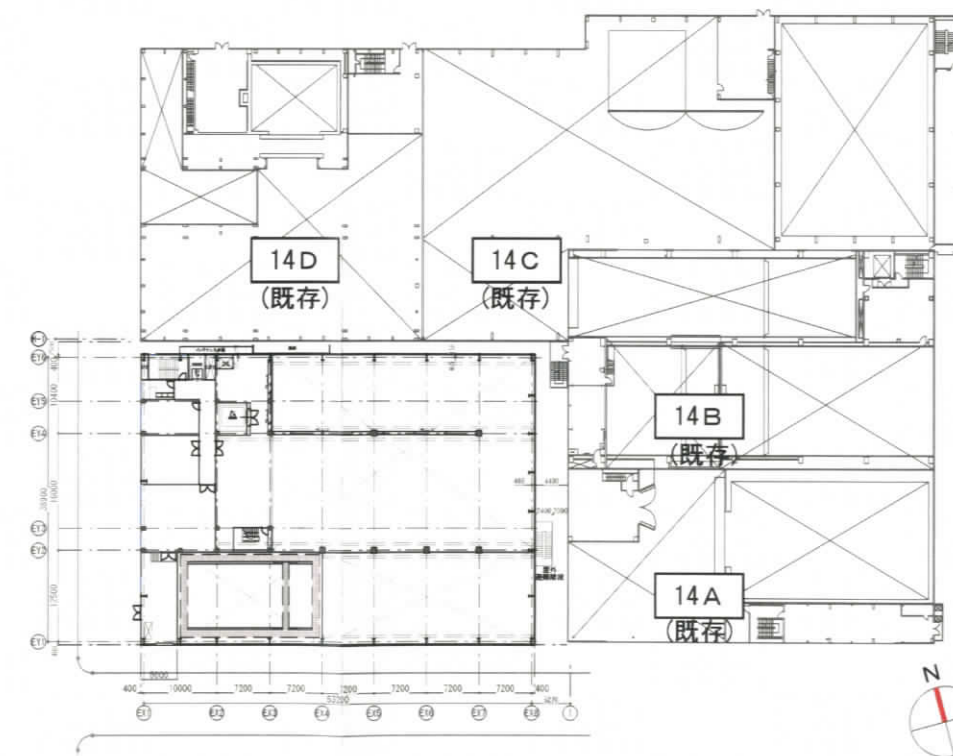


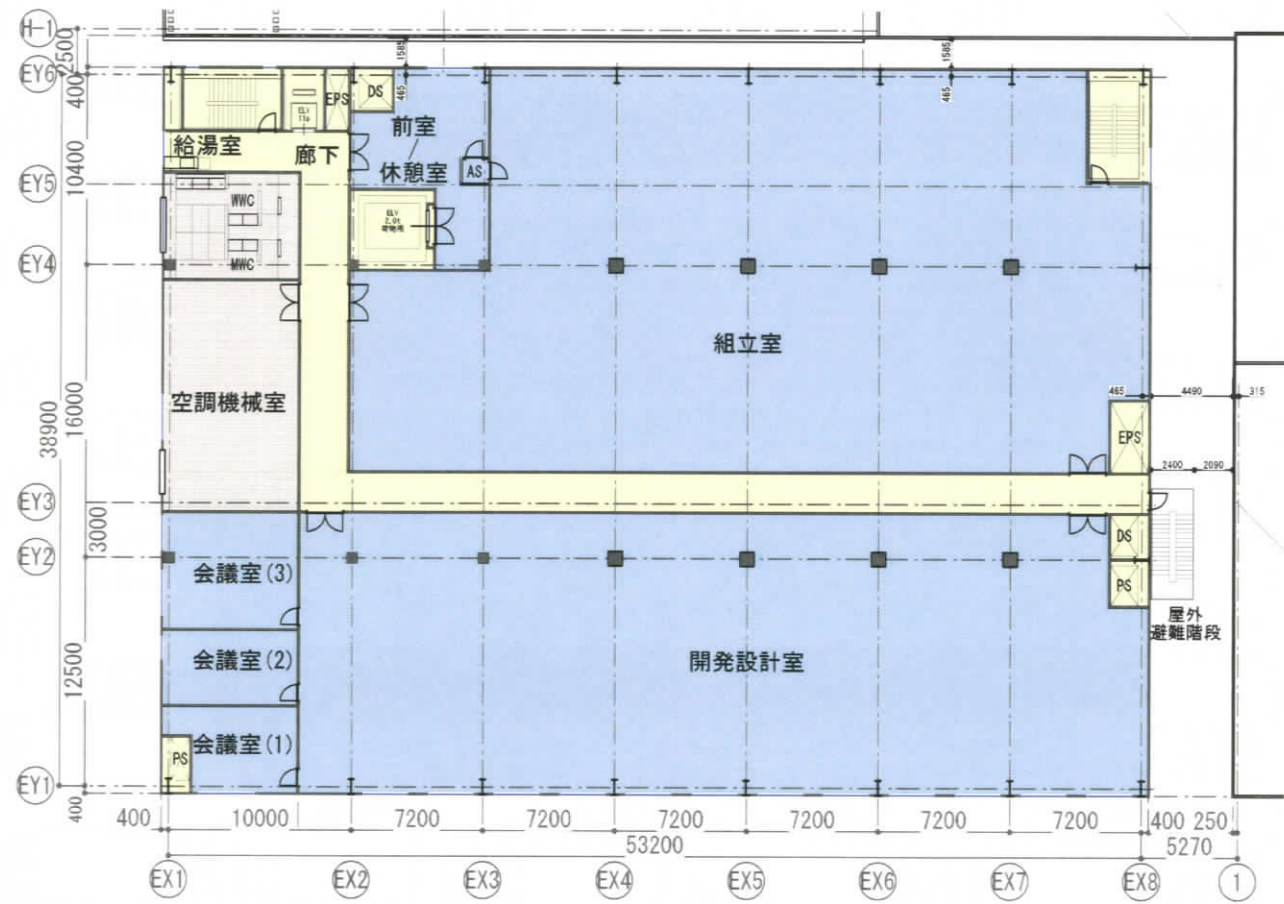


6階平面図

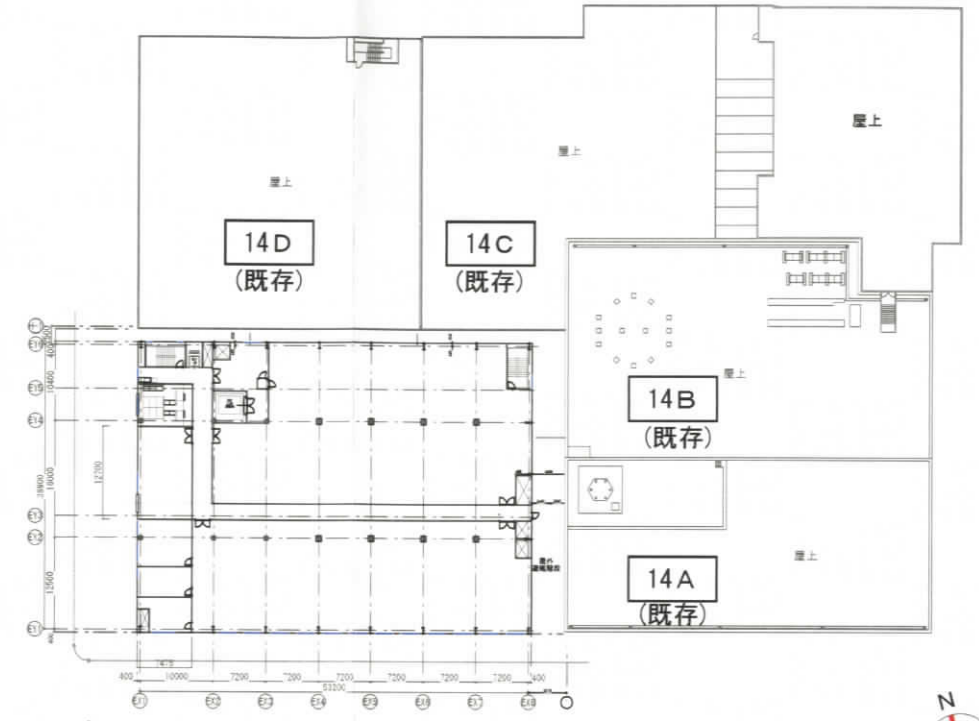

14工場6Fキープラン

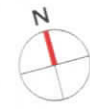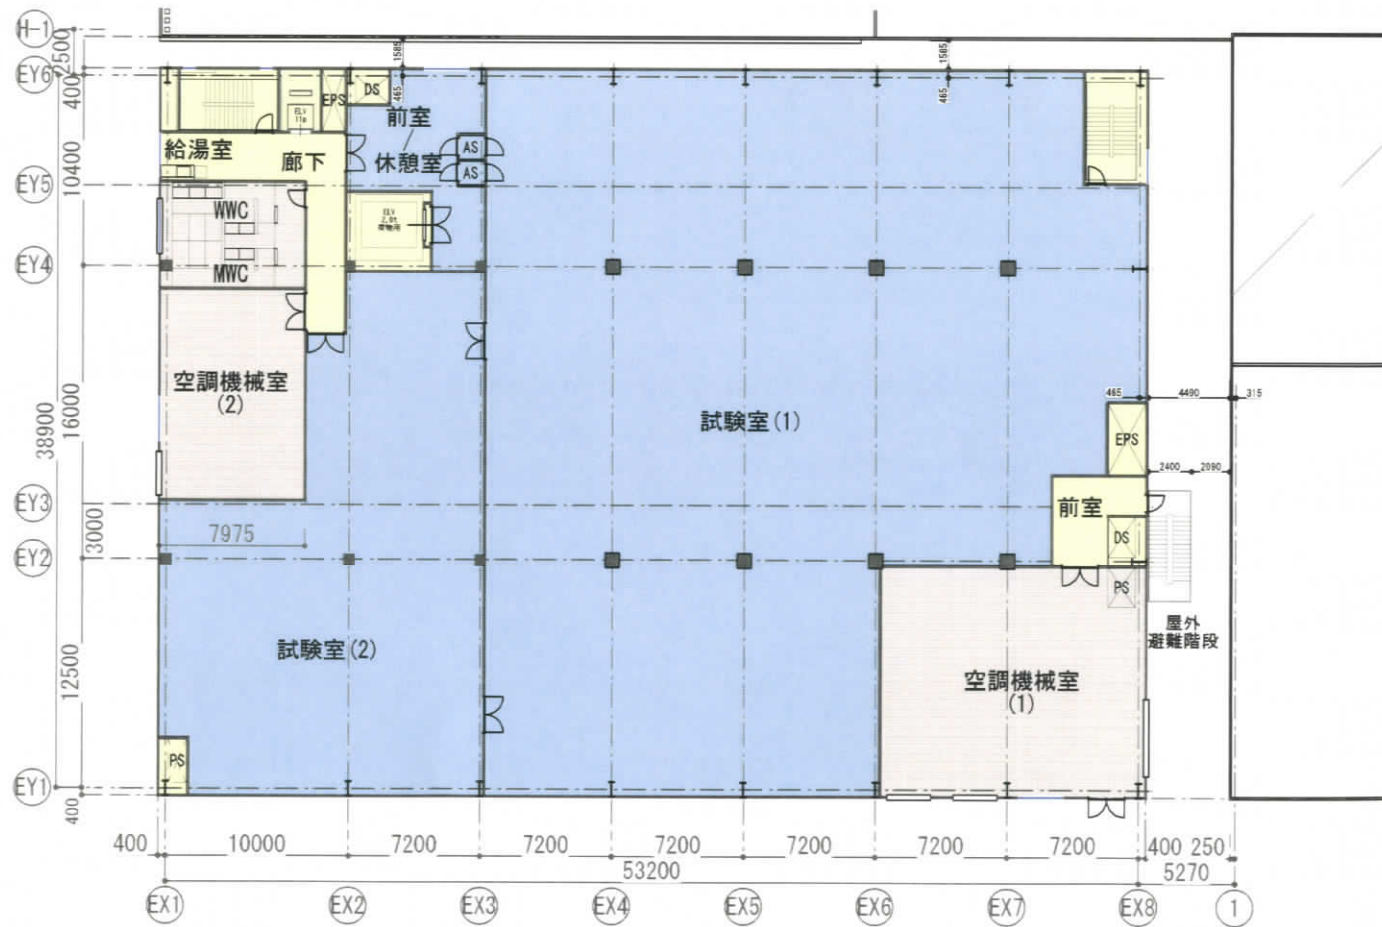

5階平面図

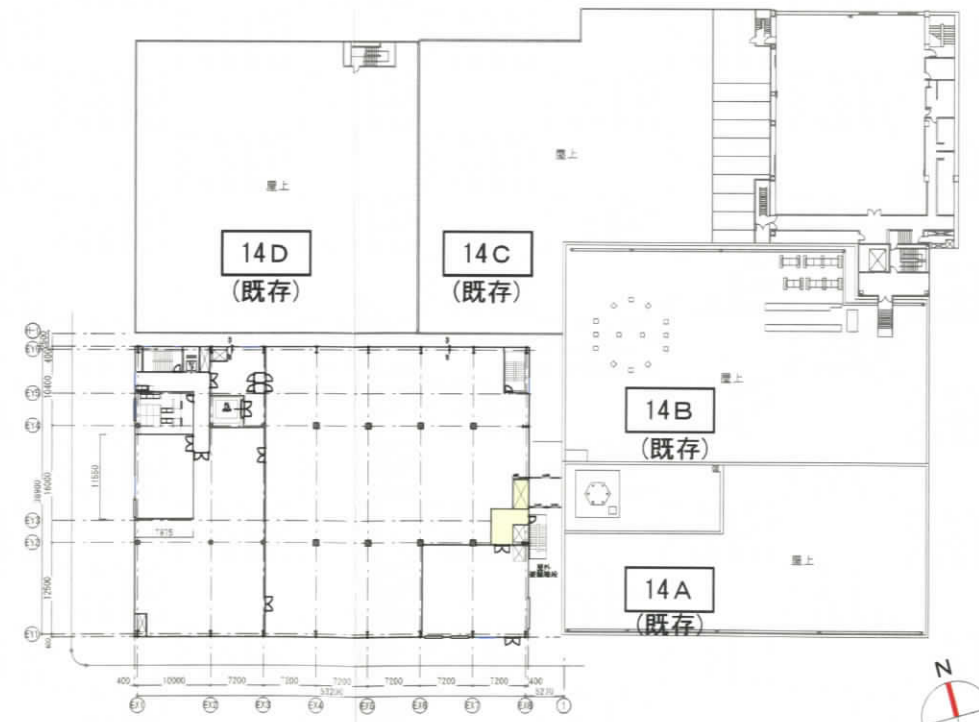


14工場5Fキープラン


14E工場

平面図

S=1:400

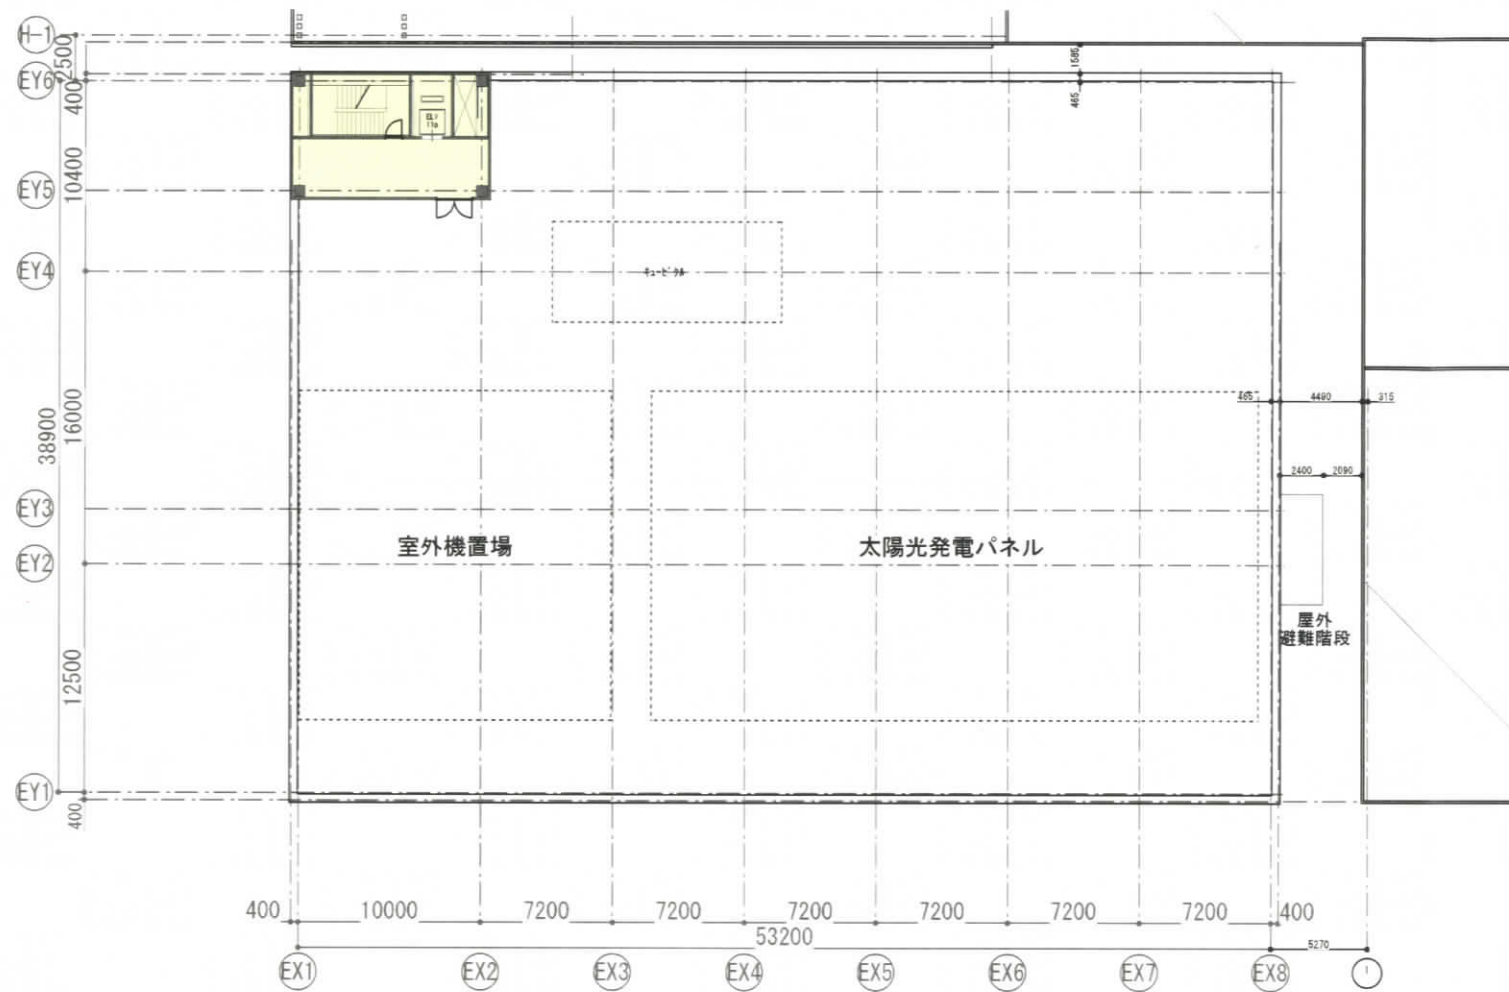


RF平面図

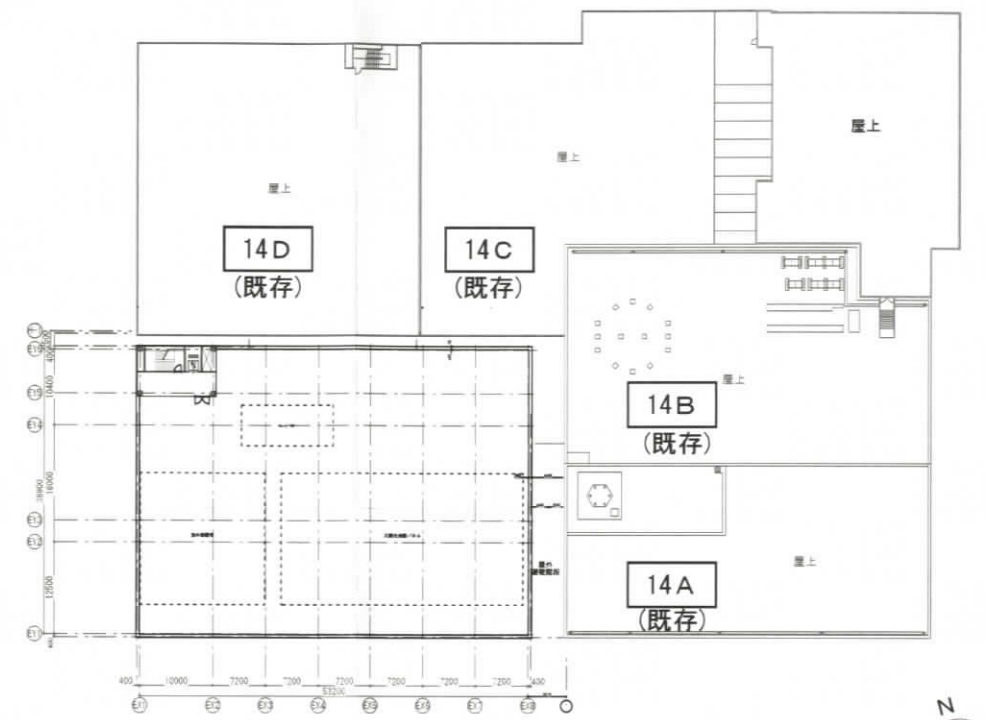


14工場RFキープラン




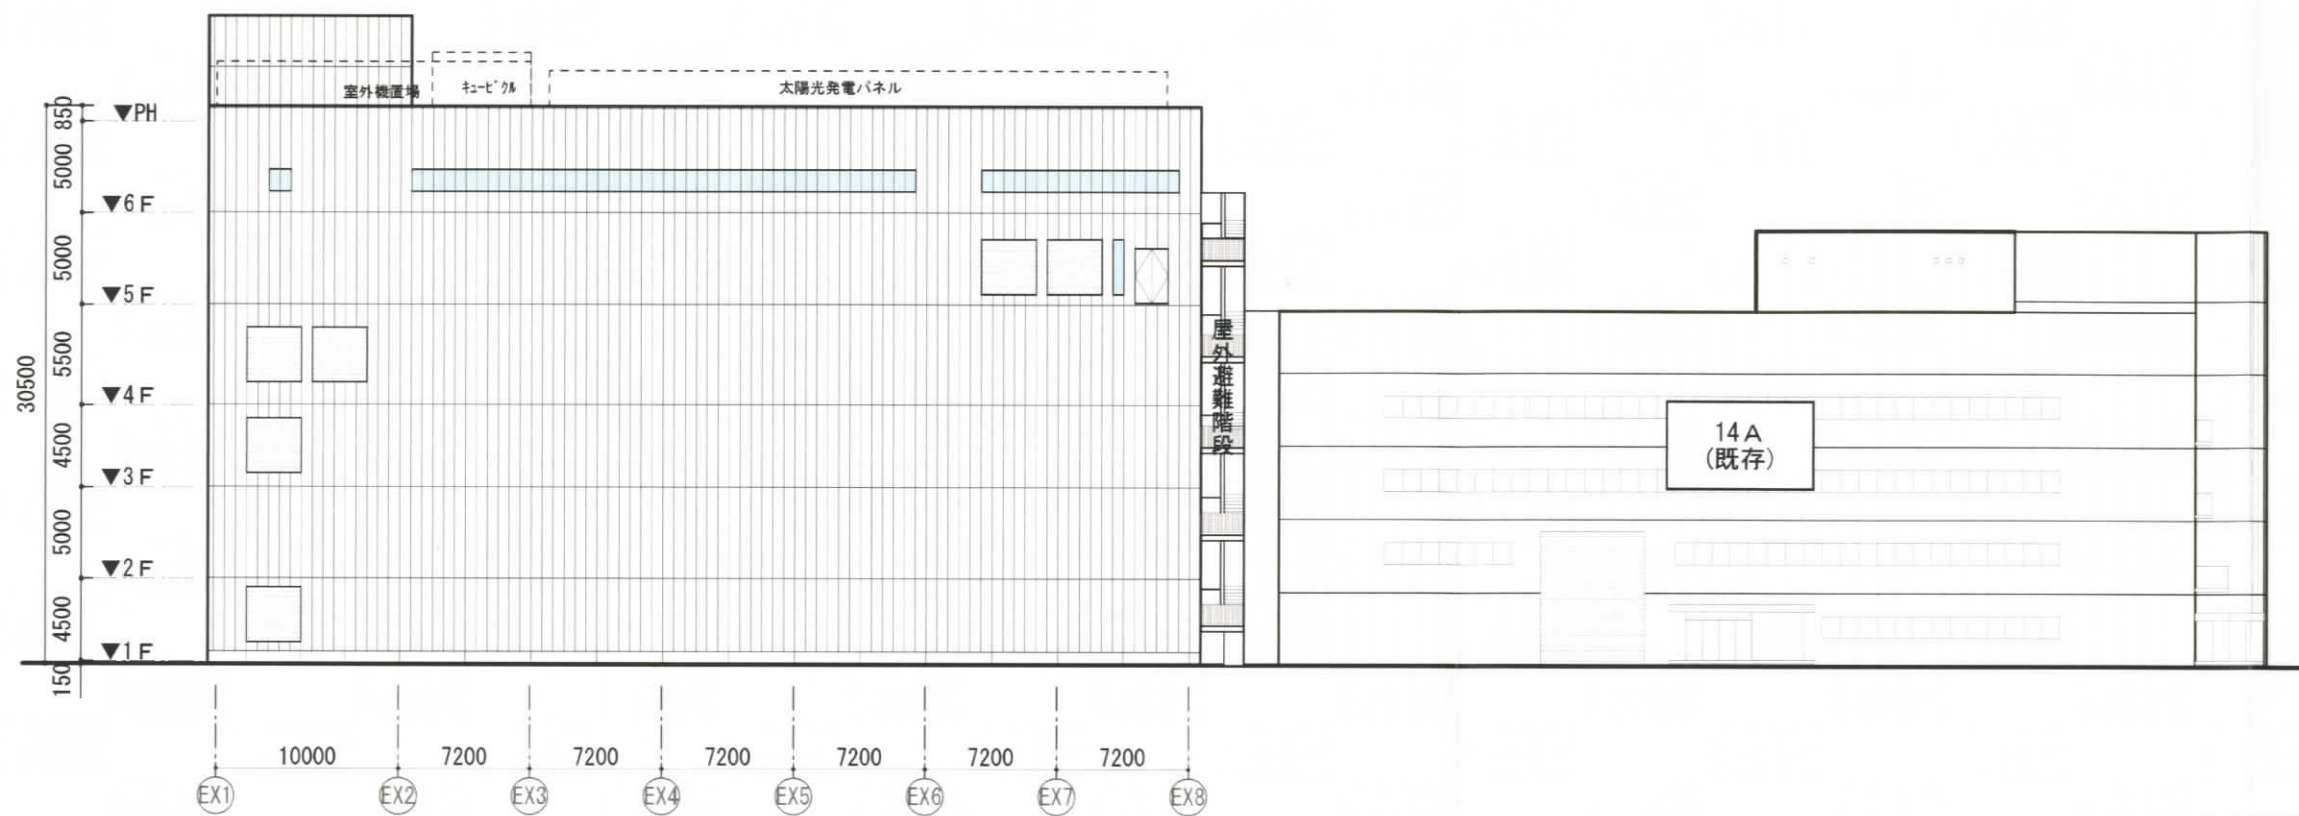


南立面図

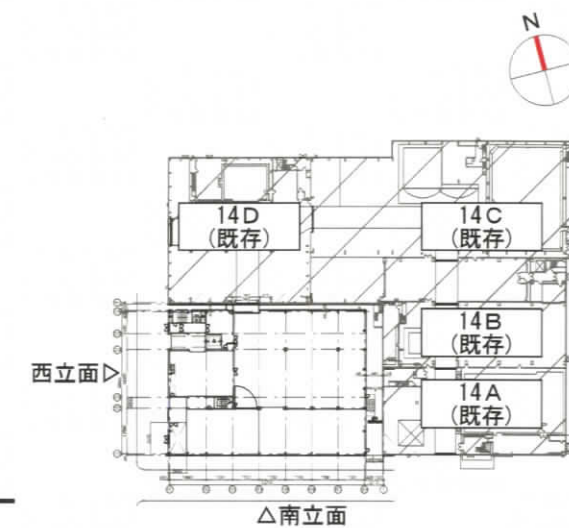


立面キープラン

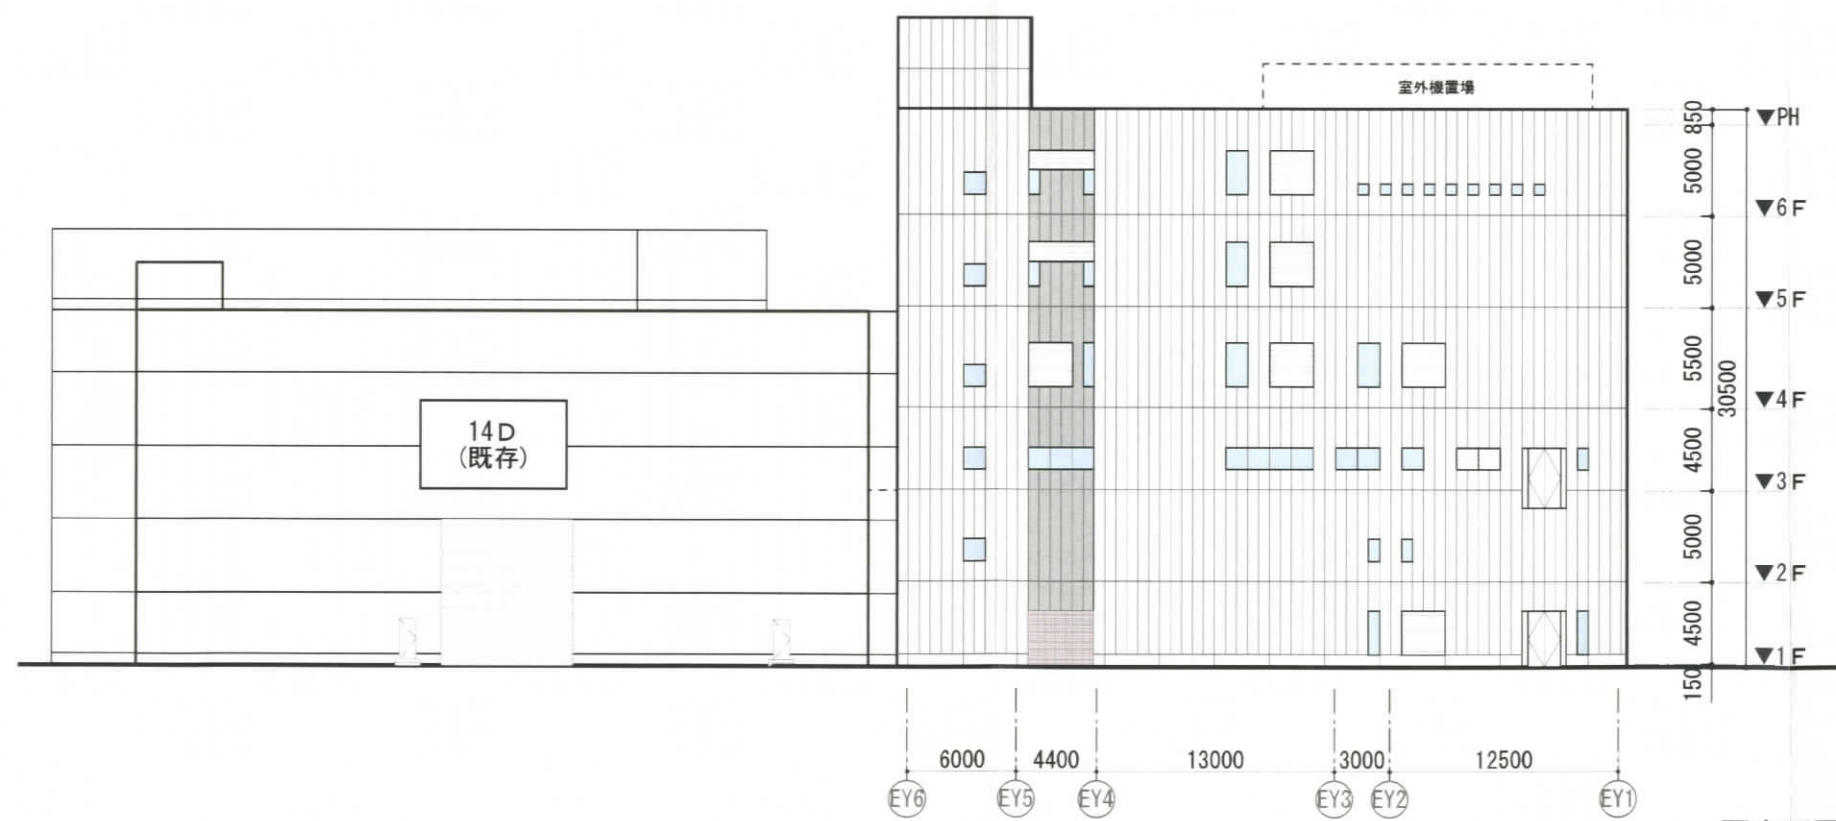


西立面図

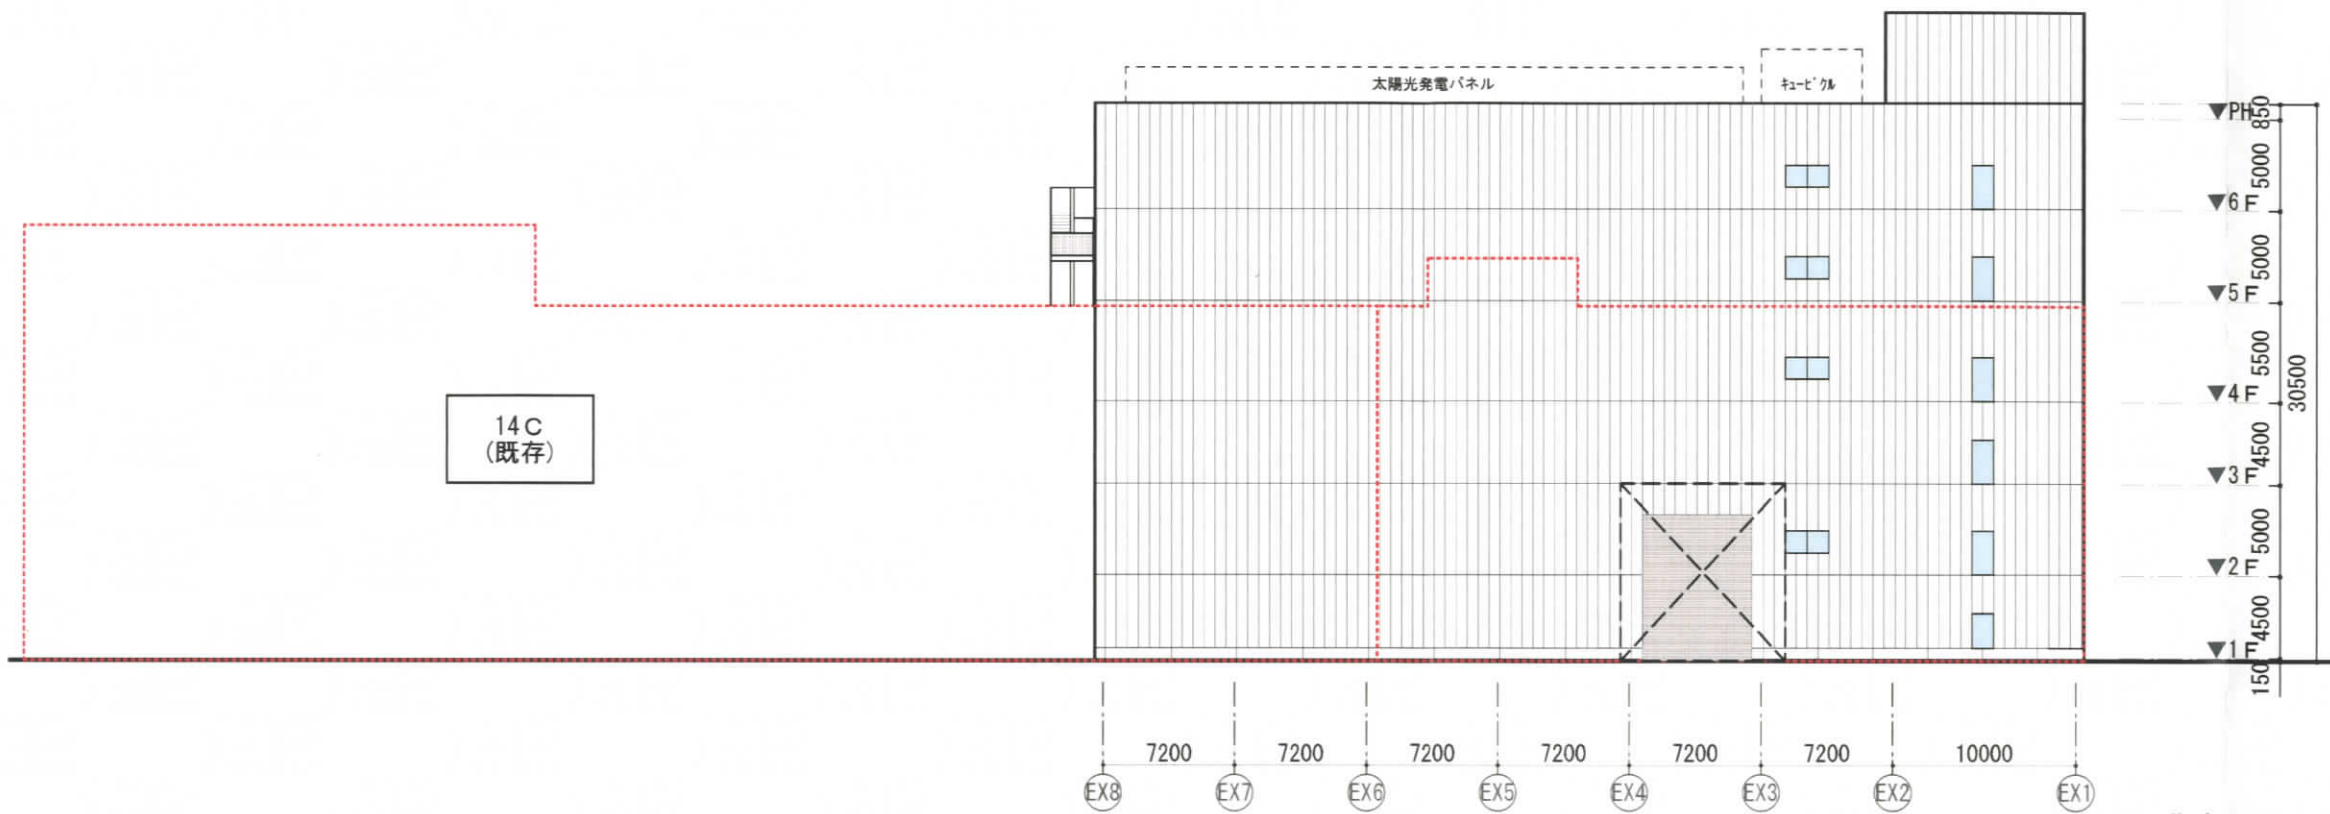


北立面図

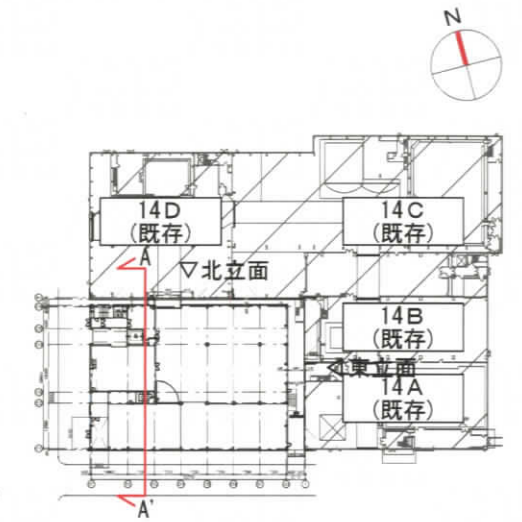


立面・断面キープラン

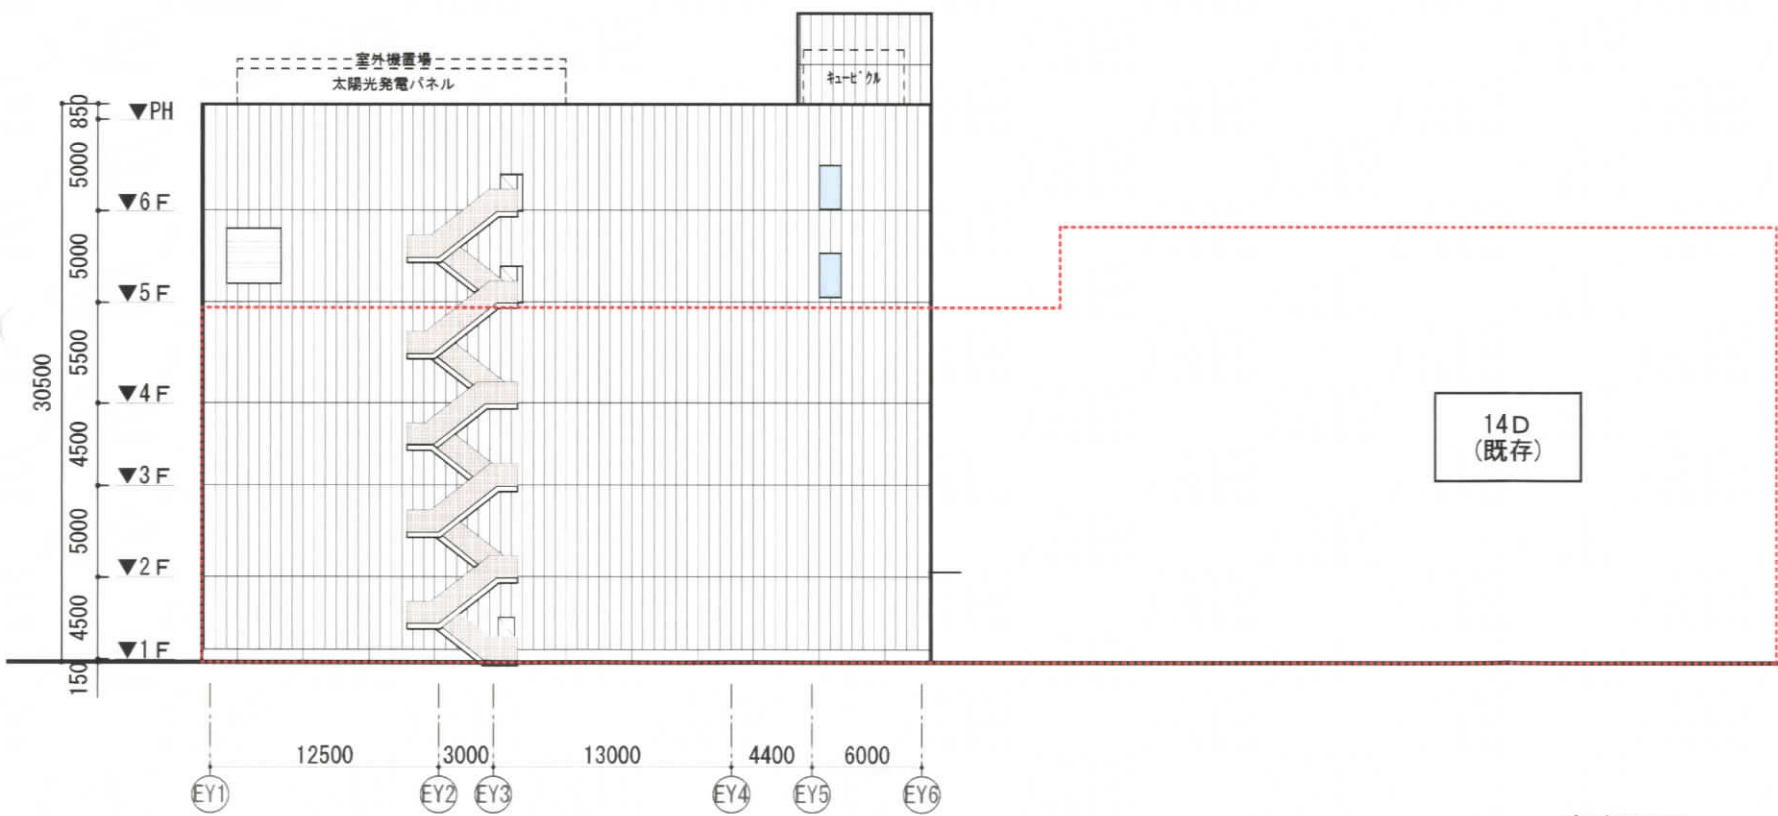

東立面図

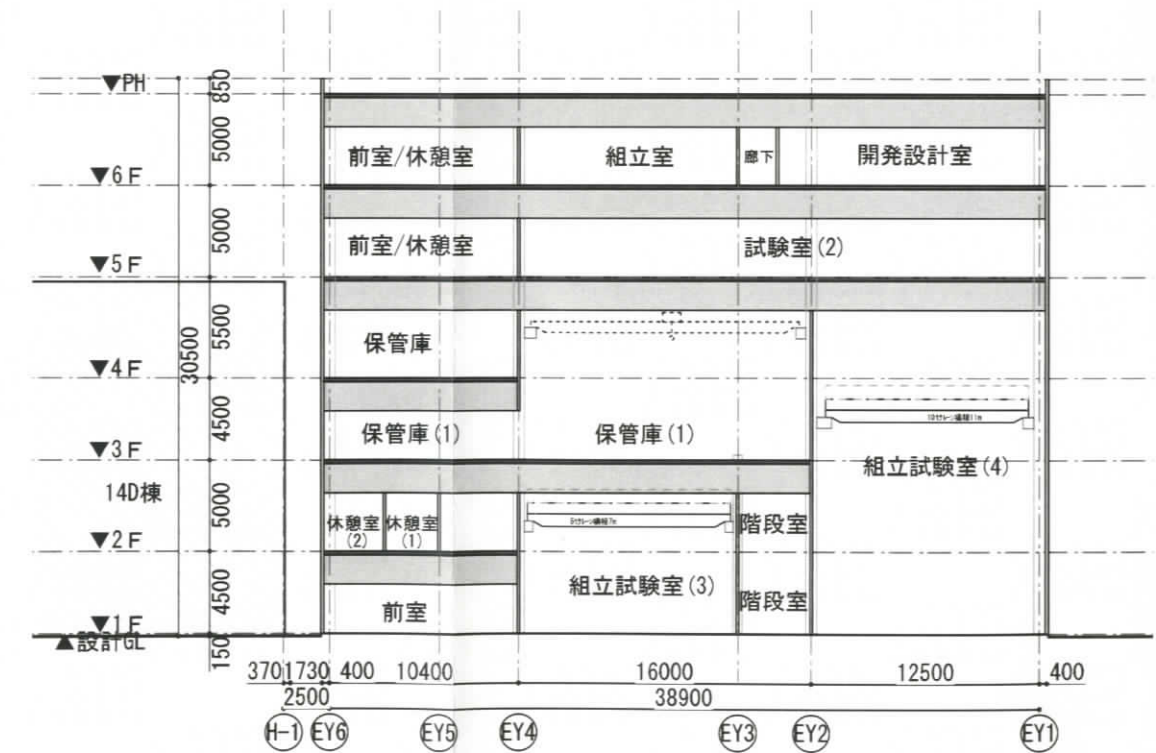


A-A' 断面図

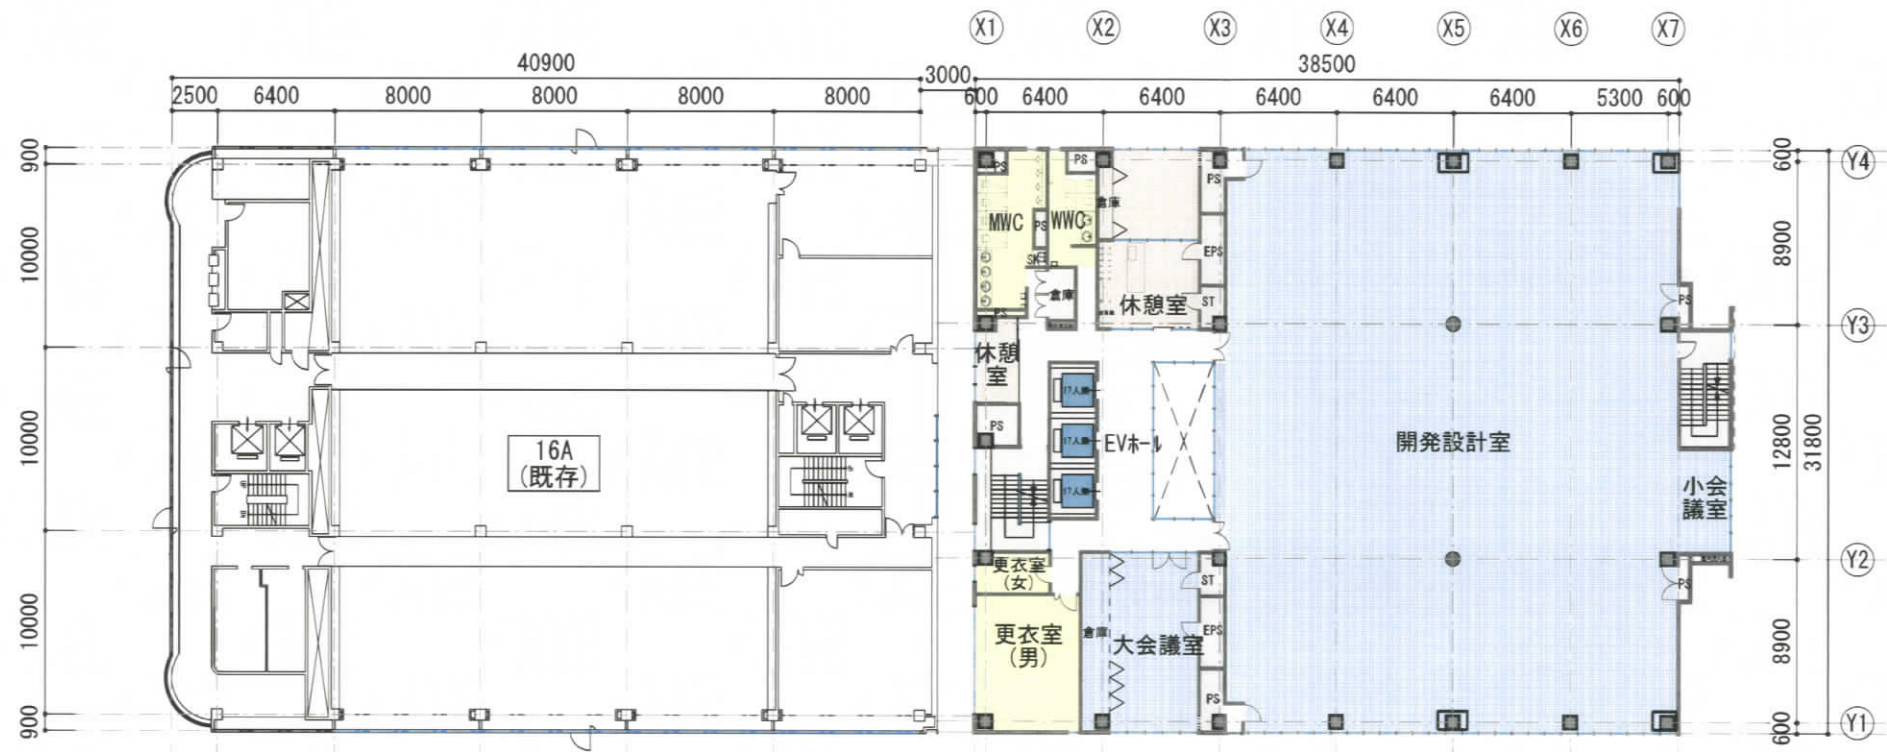


4階平面図



7階平面図

3・6階平面図

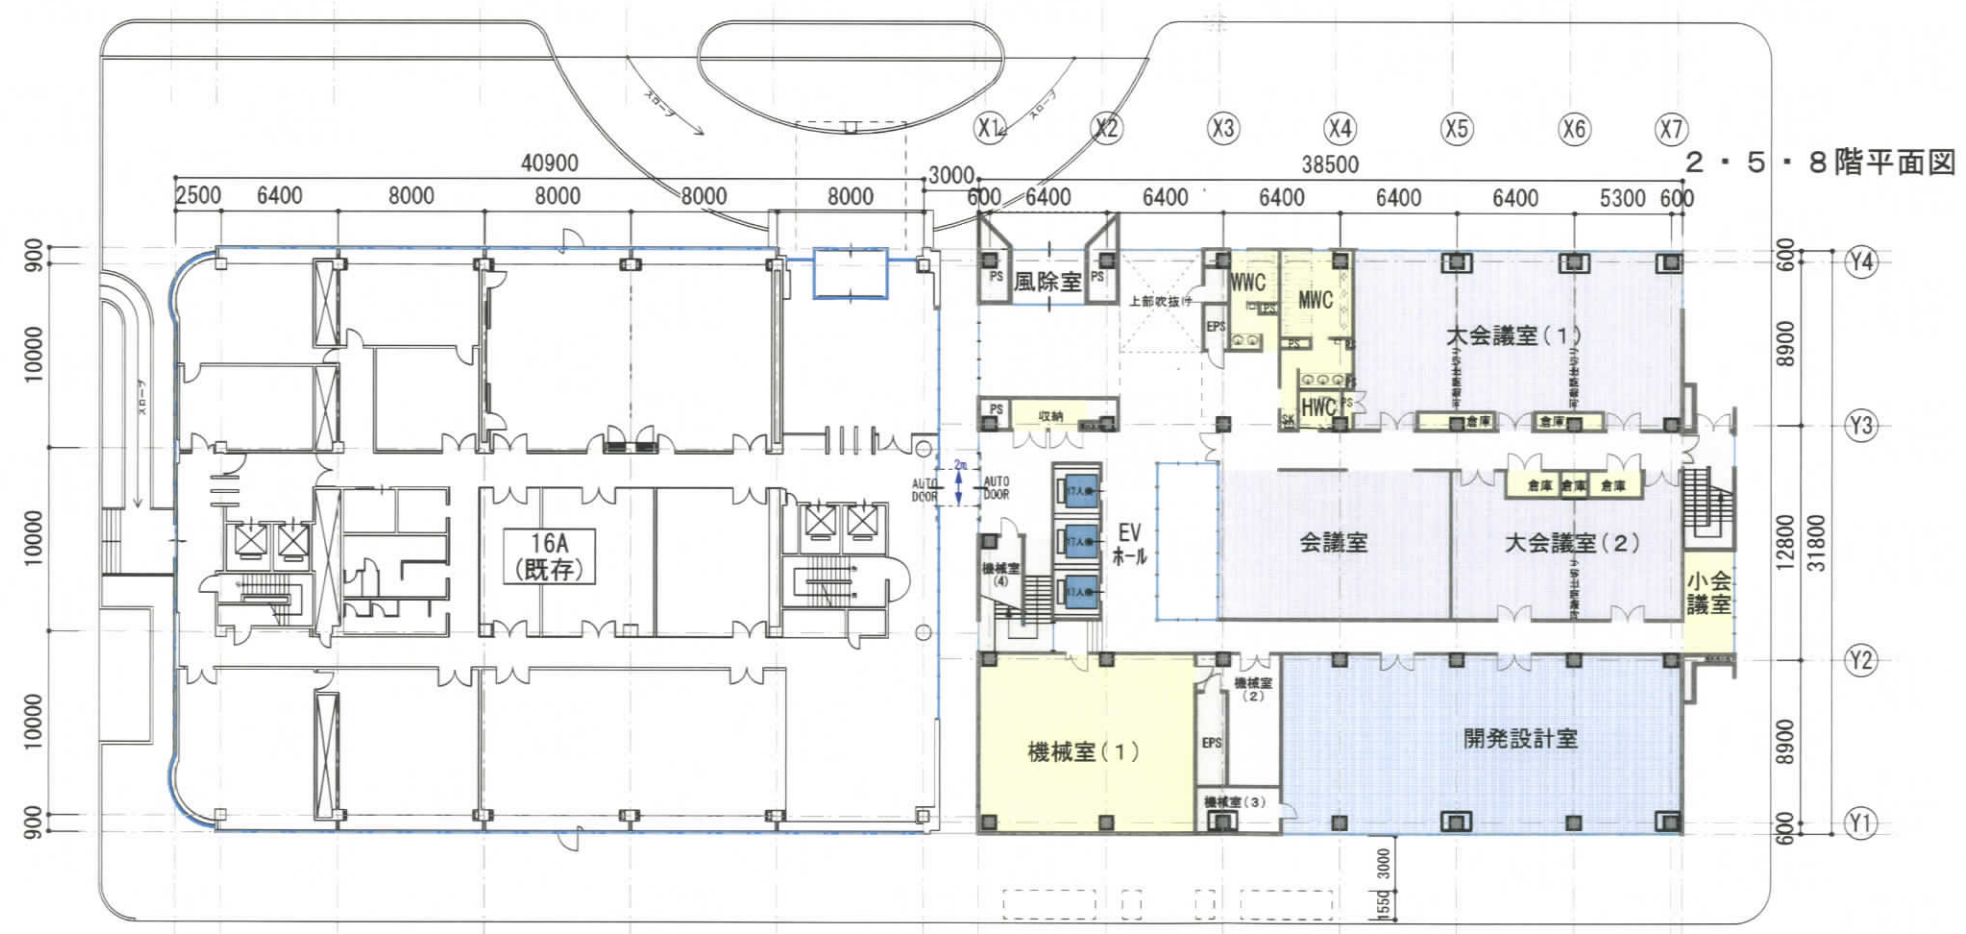


1階平面図  
16B工場

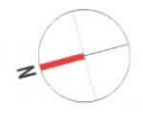


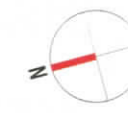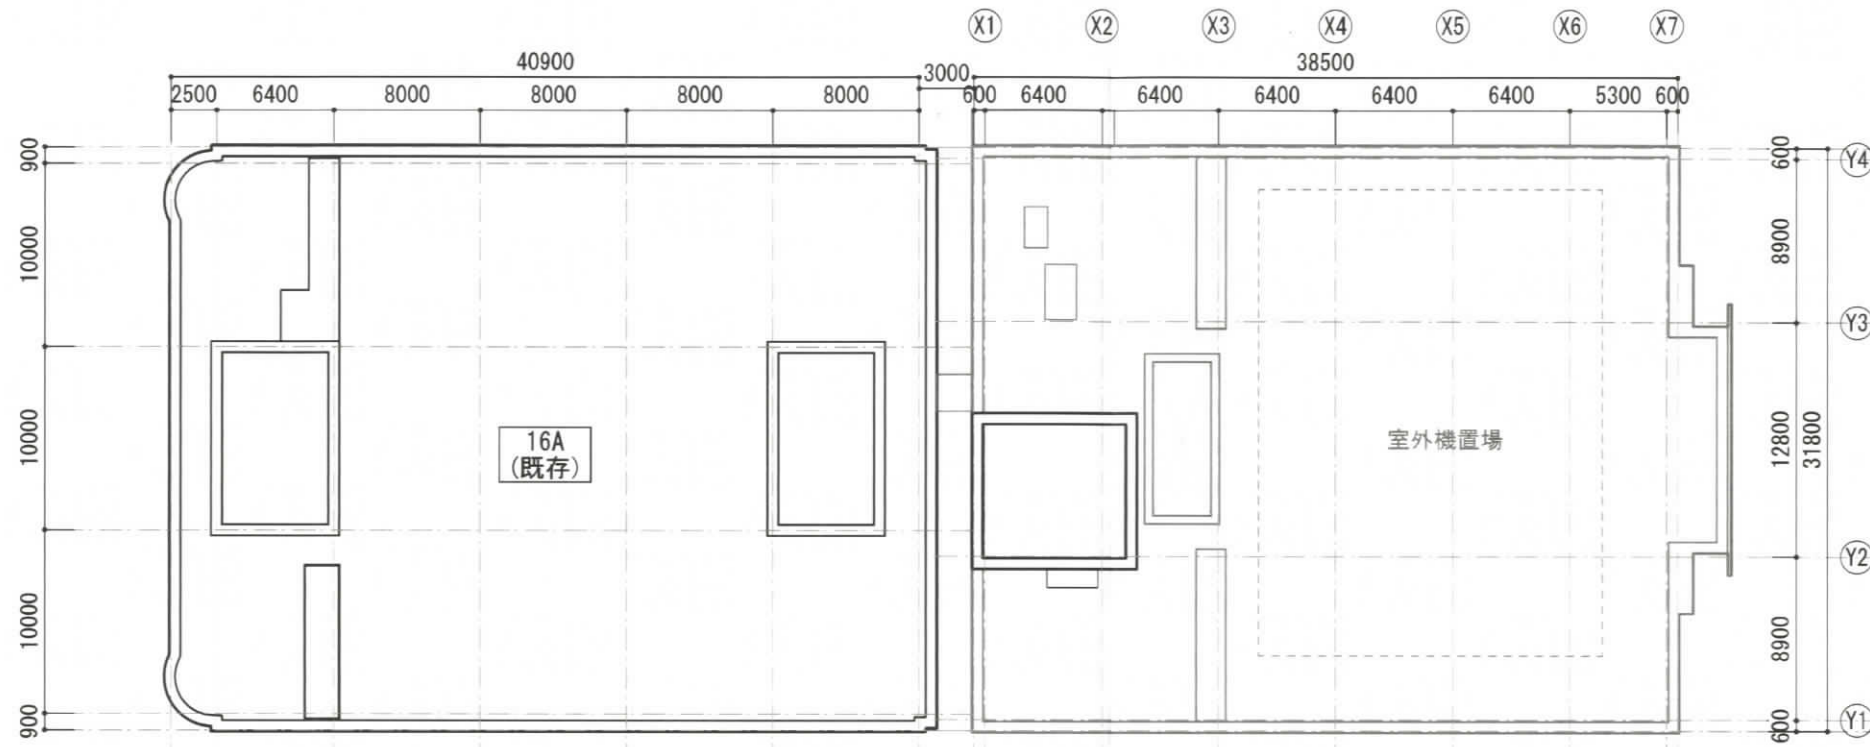


屋根伏図

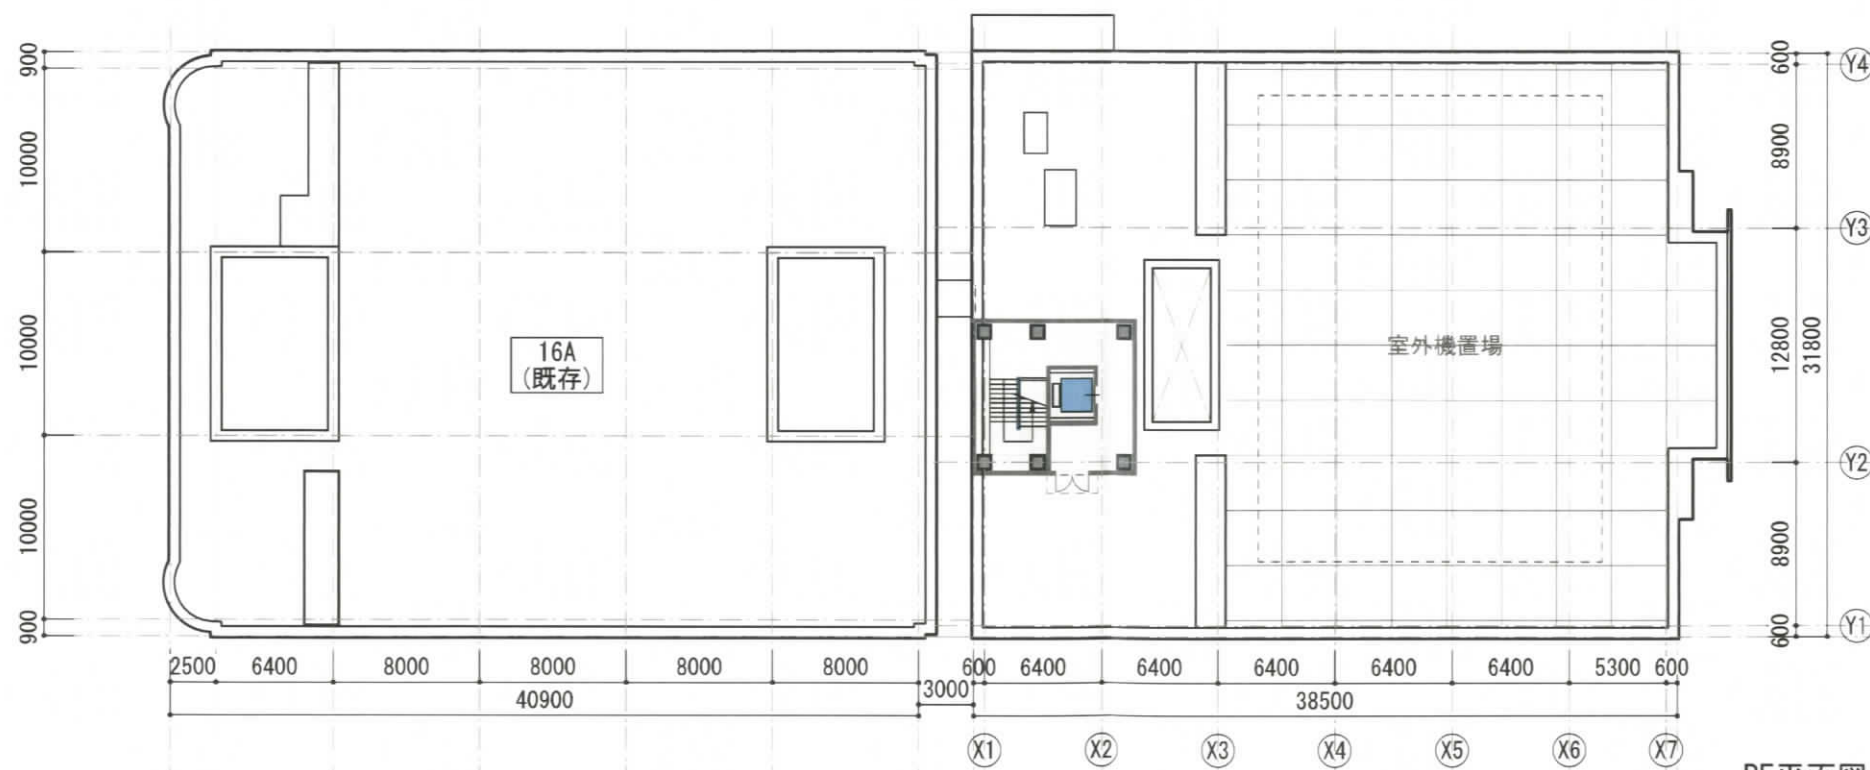


RF平面図

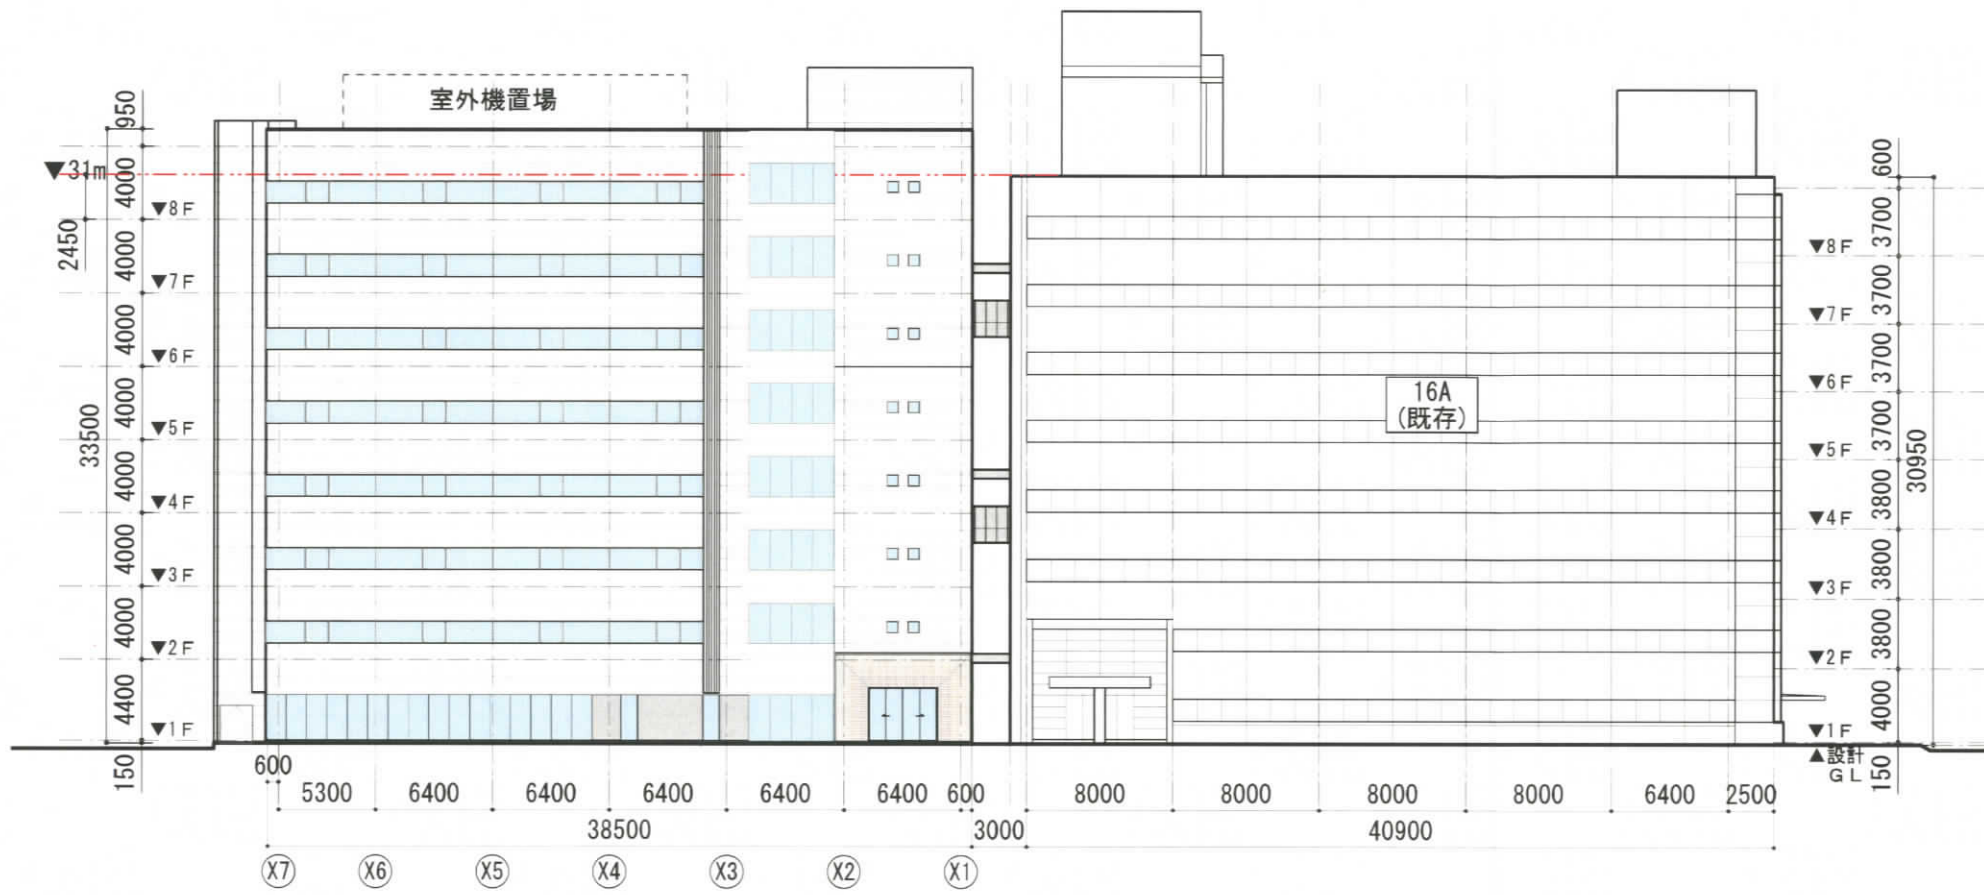


東立面図

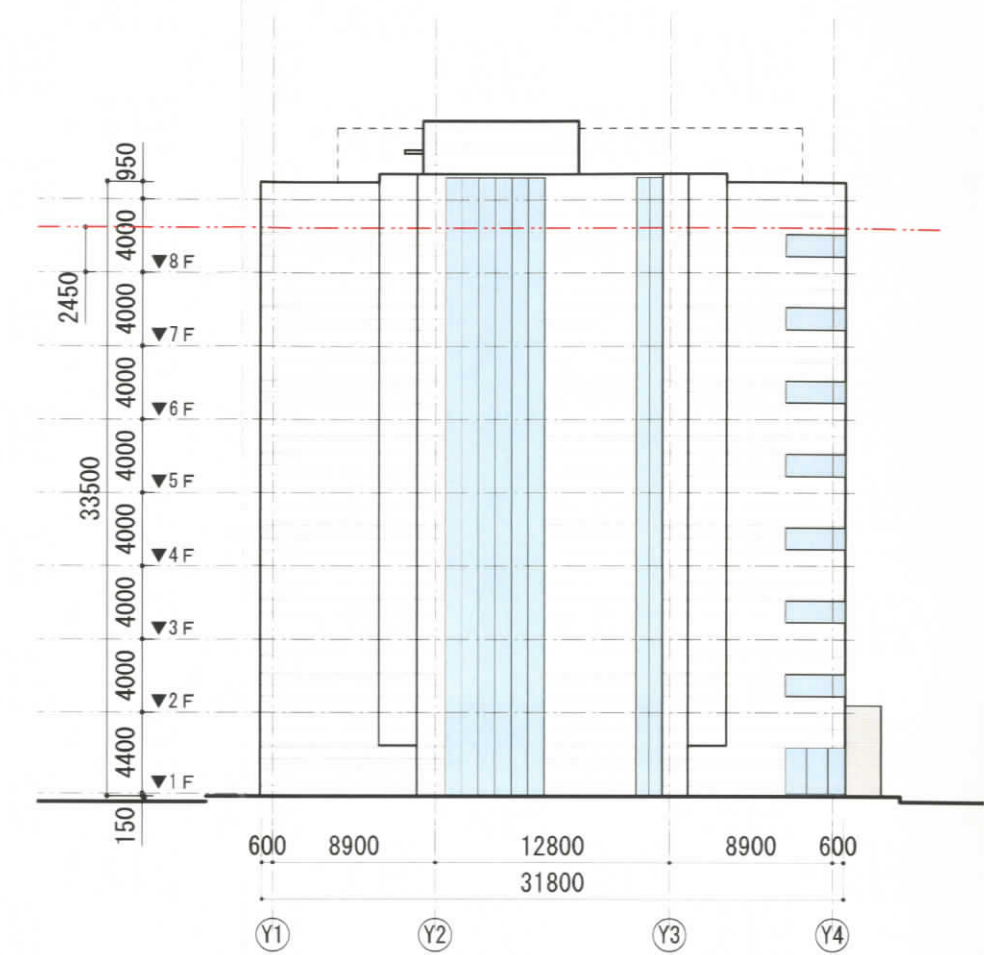

南立面図

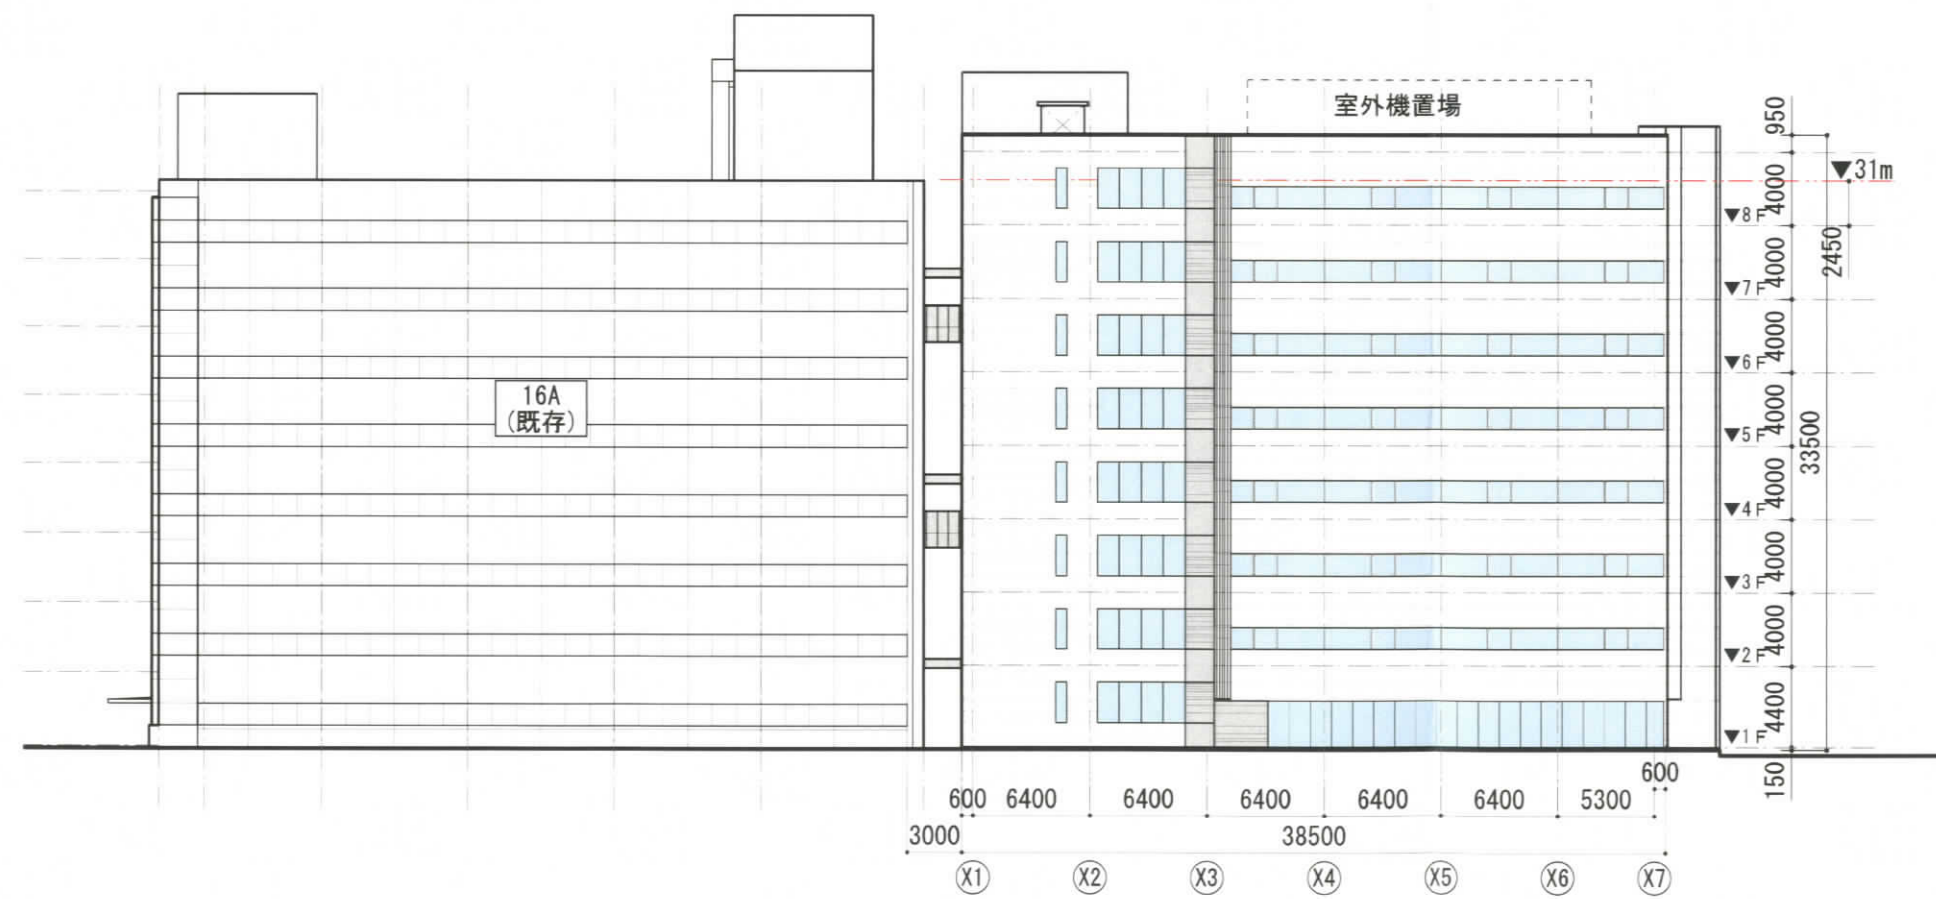

西立面図

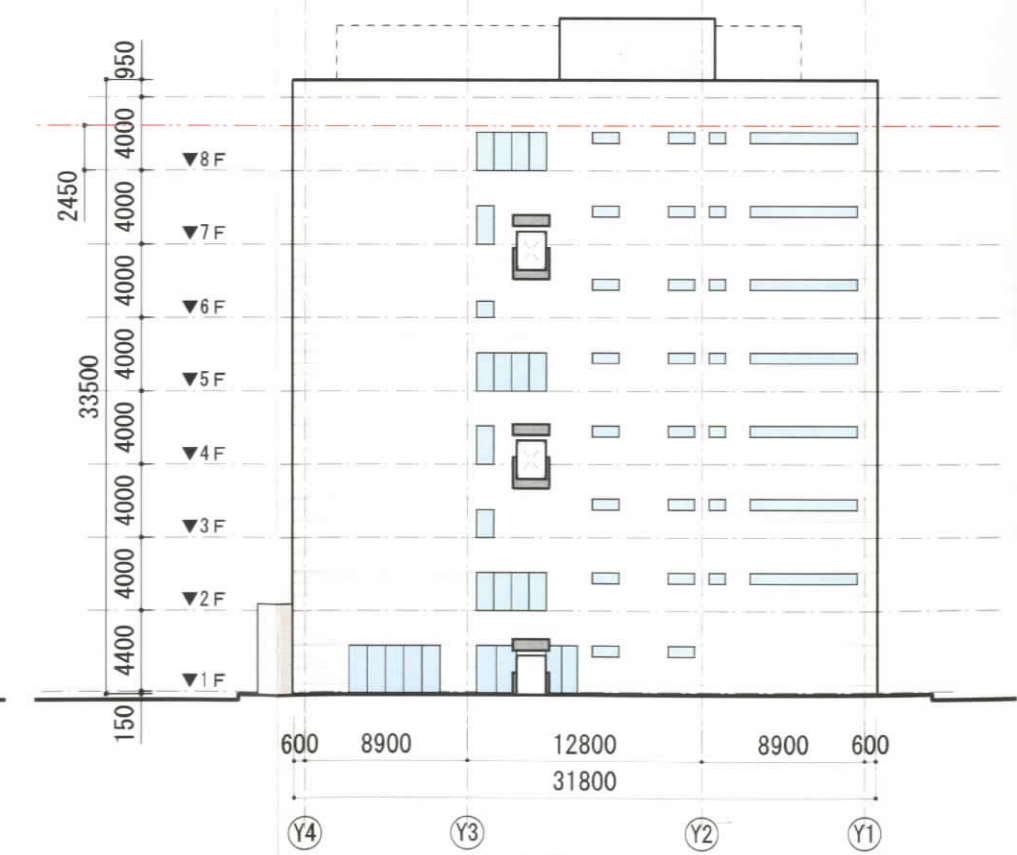


北立面図


16B工場

立面図 S=1:400




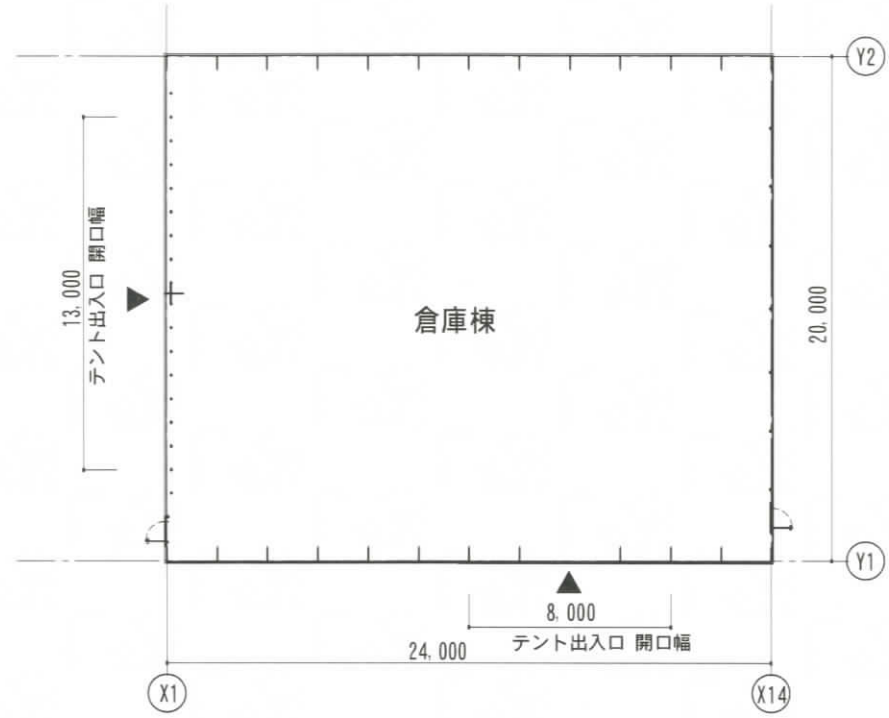


平面図

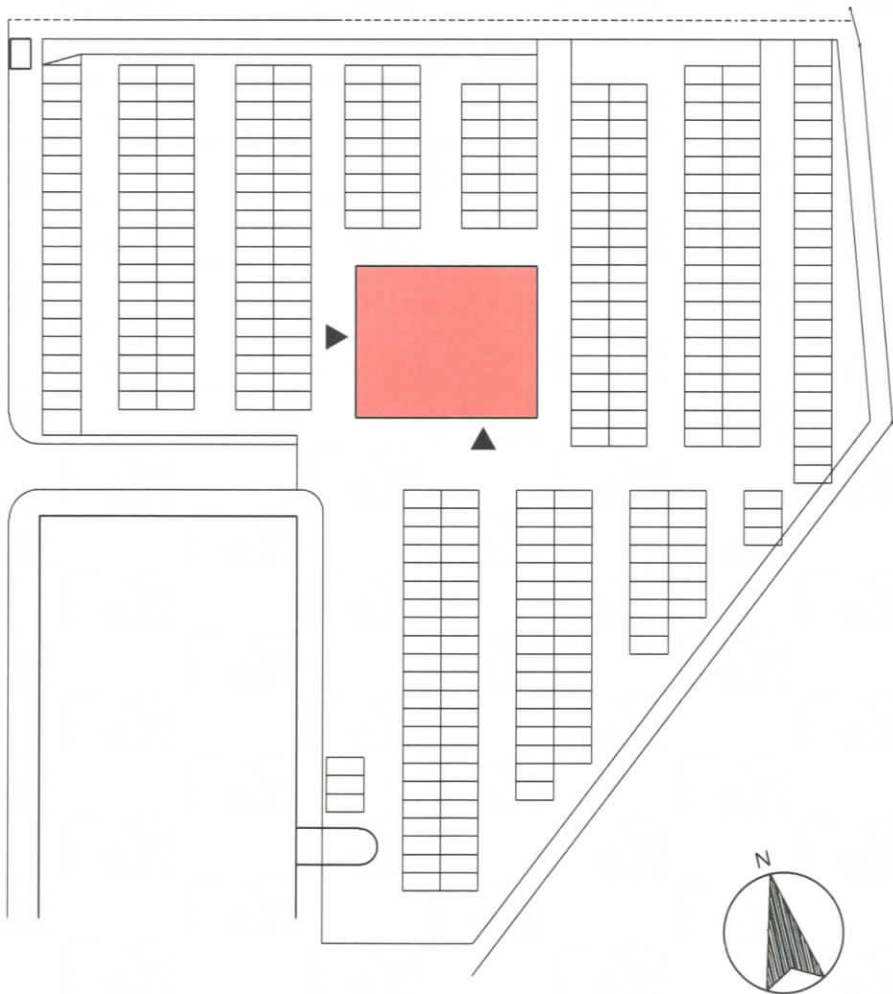


配置図 S=1:100

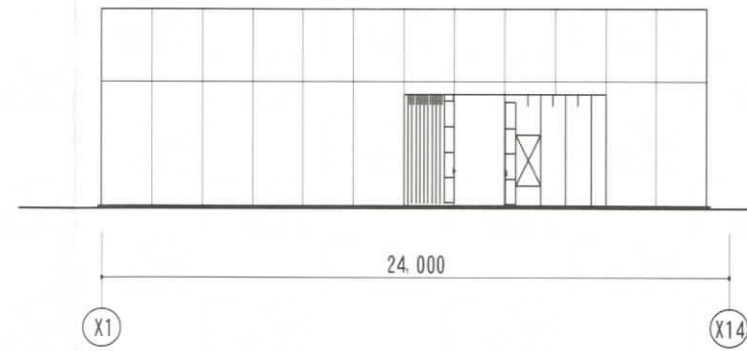


南側立面図

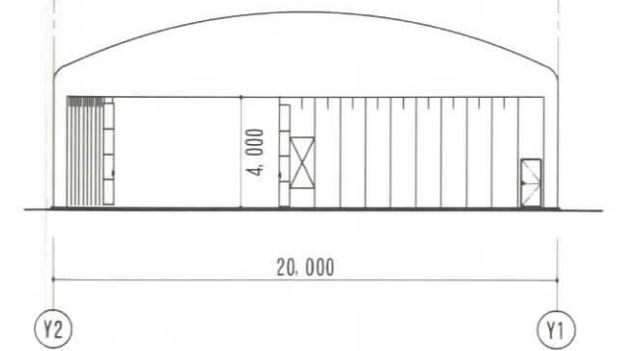


西側立面図

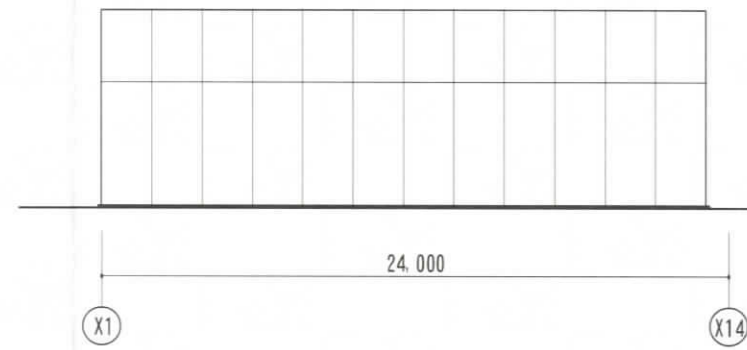


北側立面図

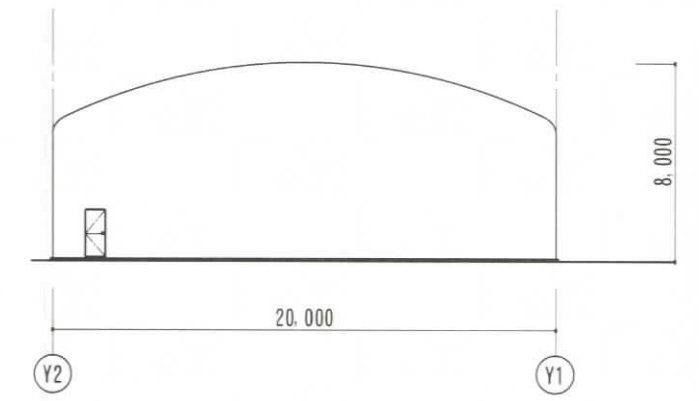

東側立面図

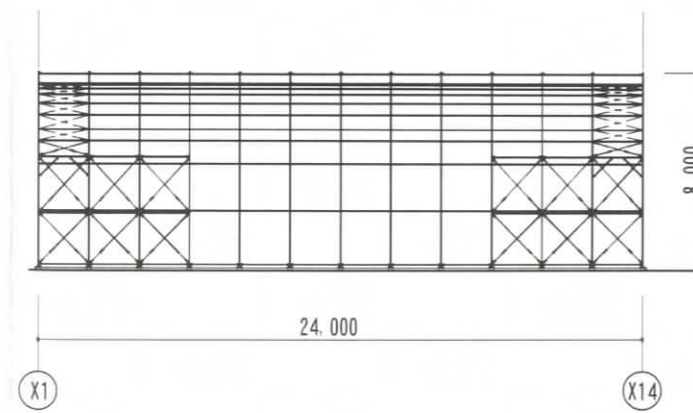

断面図 1

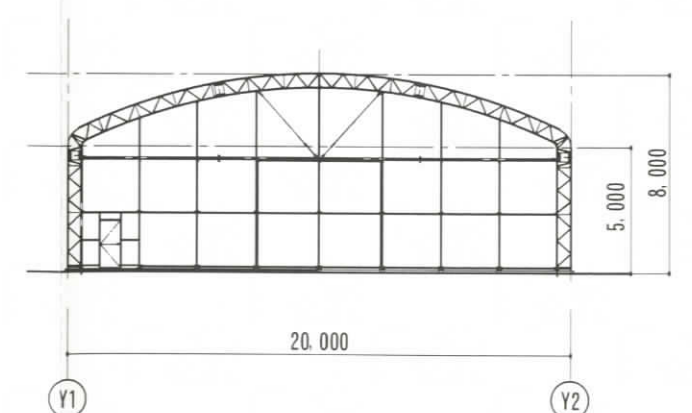

断面図 2

S=1:300

三菱電機株式会社製作所 人工衛星試験棟増築工事

倉庫棟