



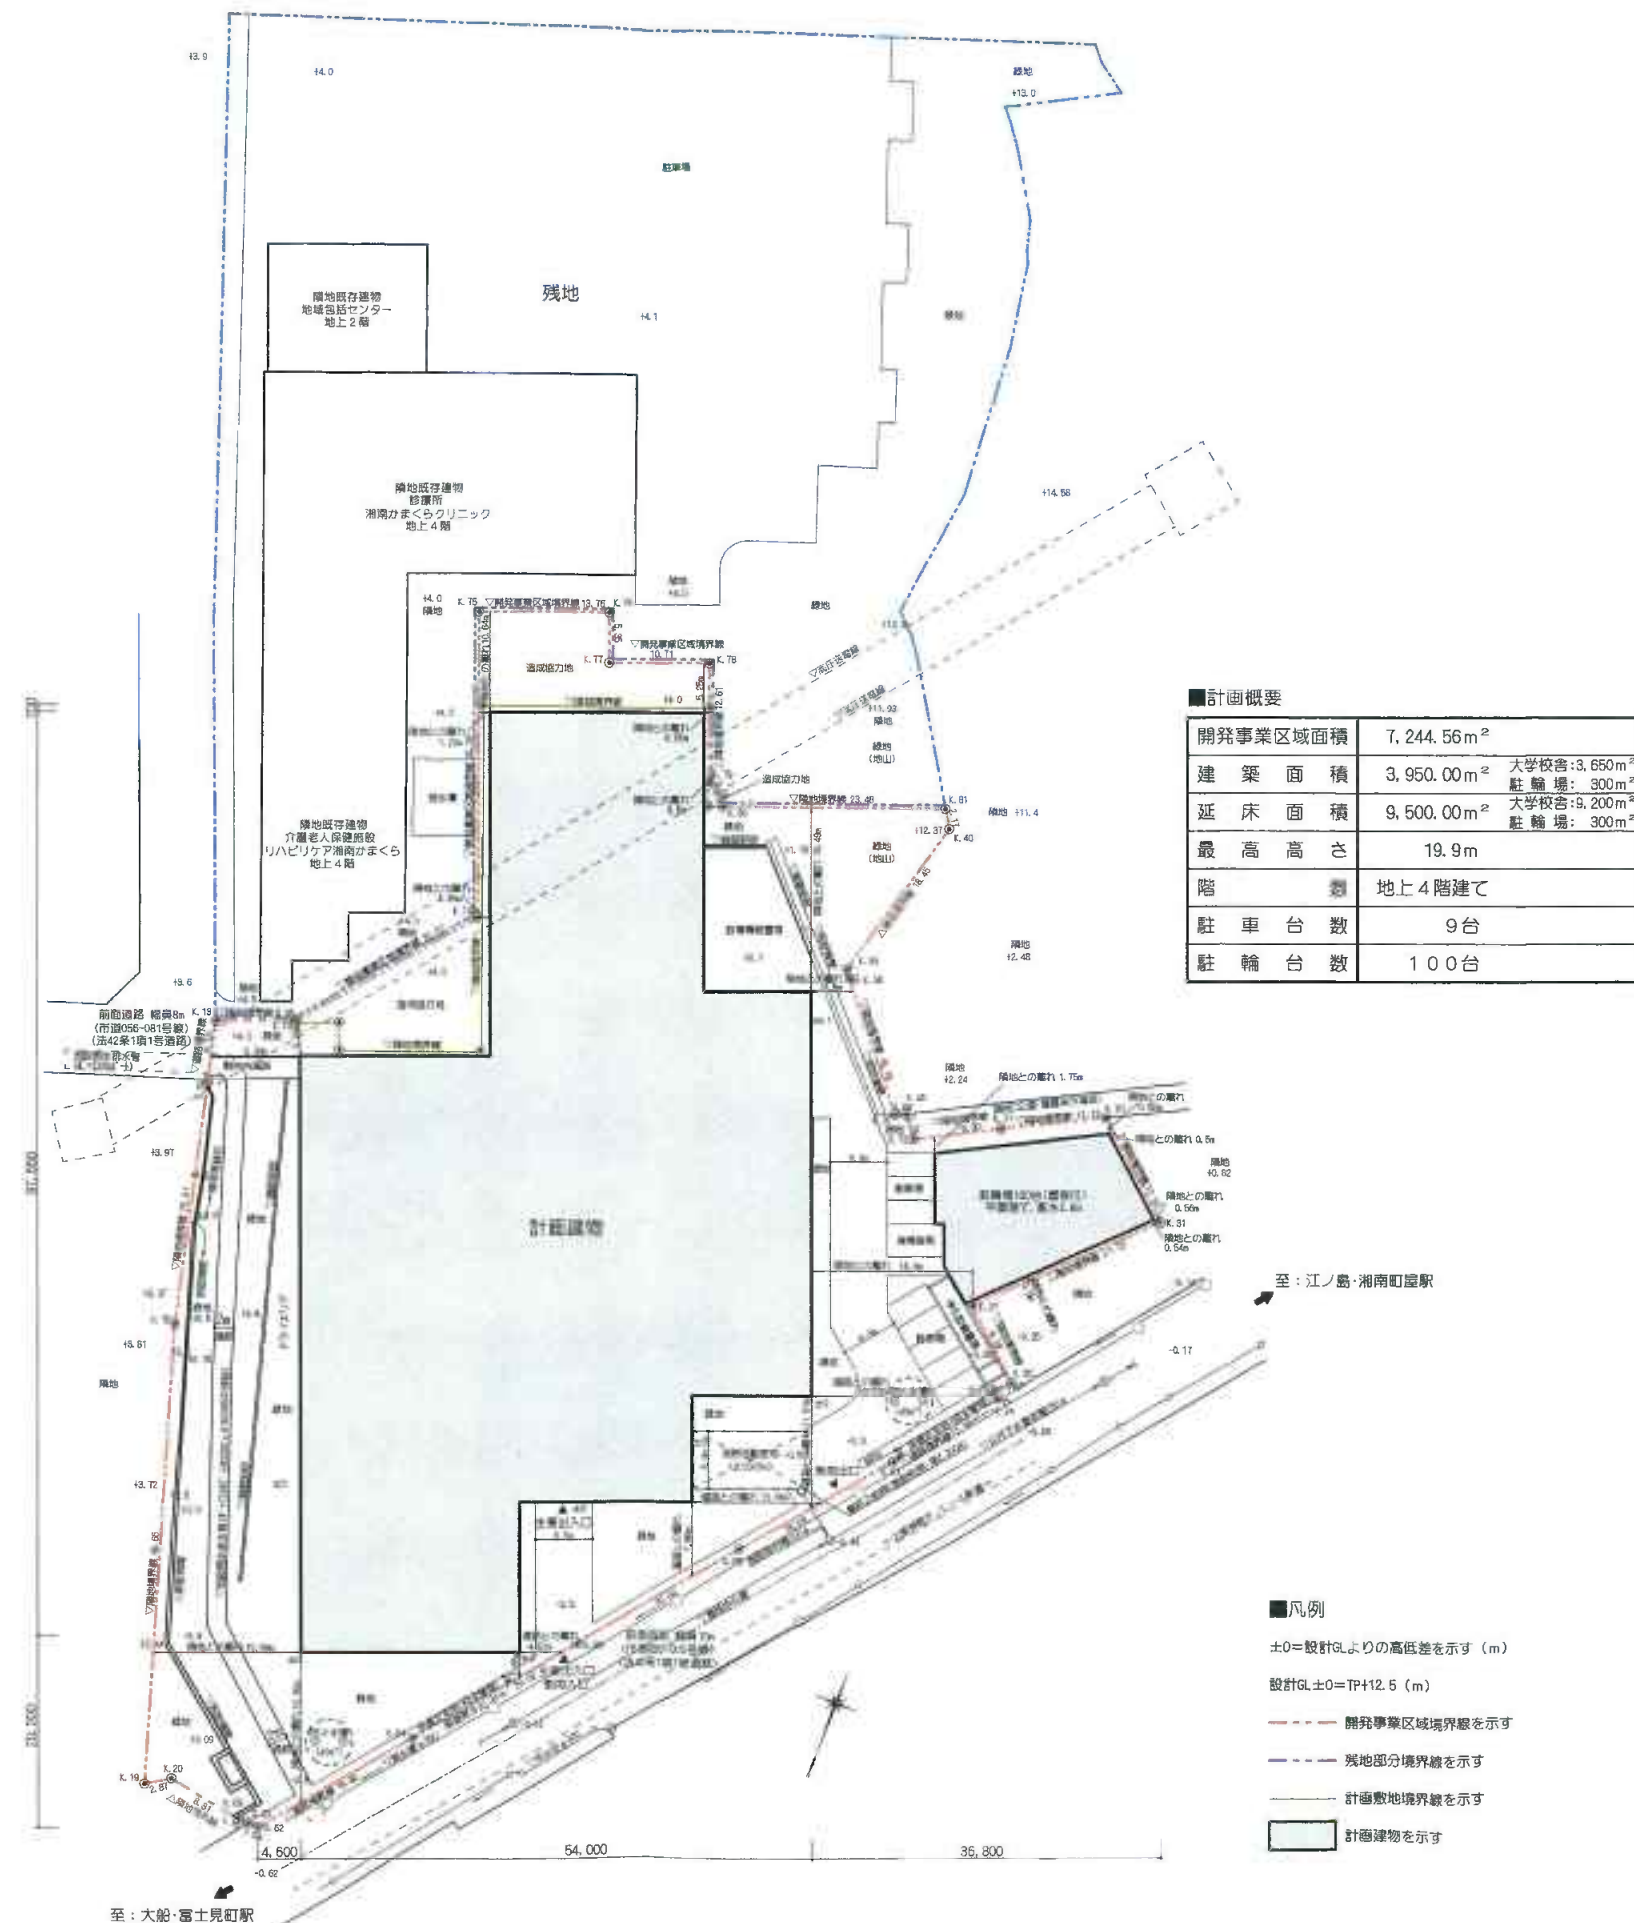




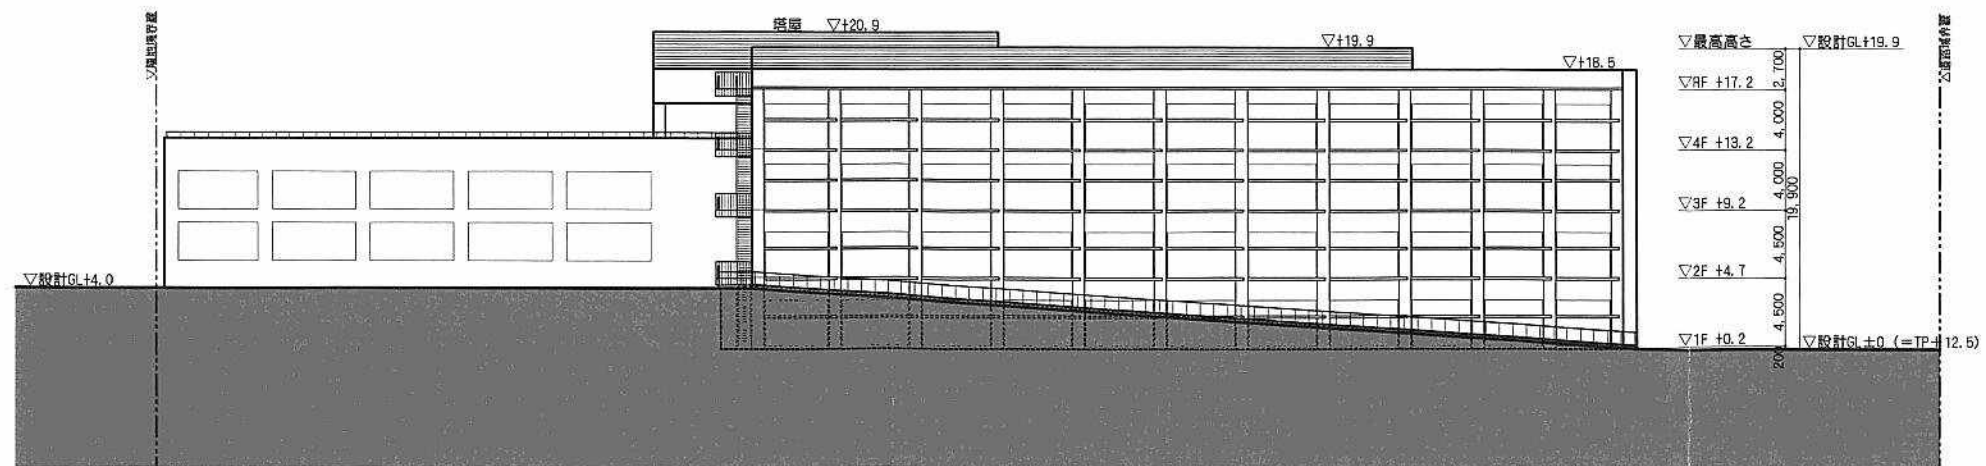


北立面図




東立面図

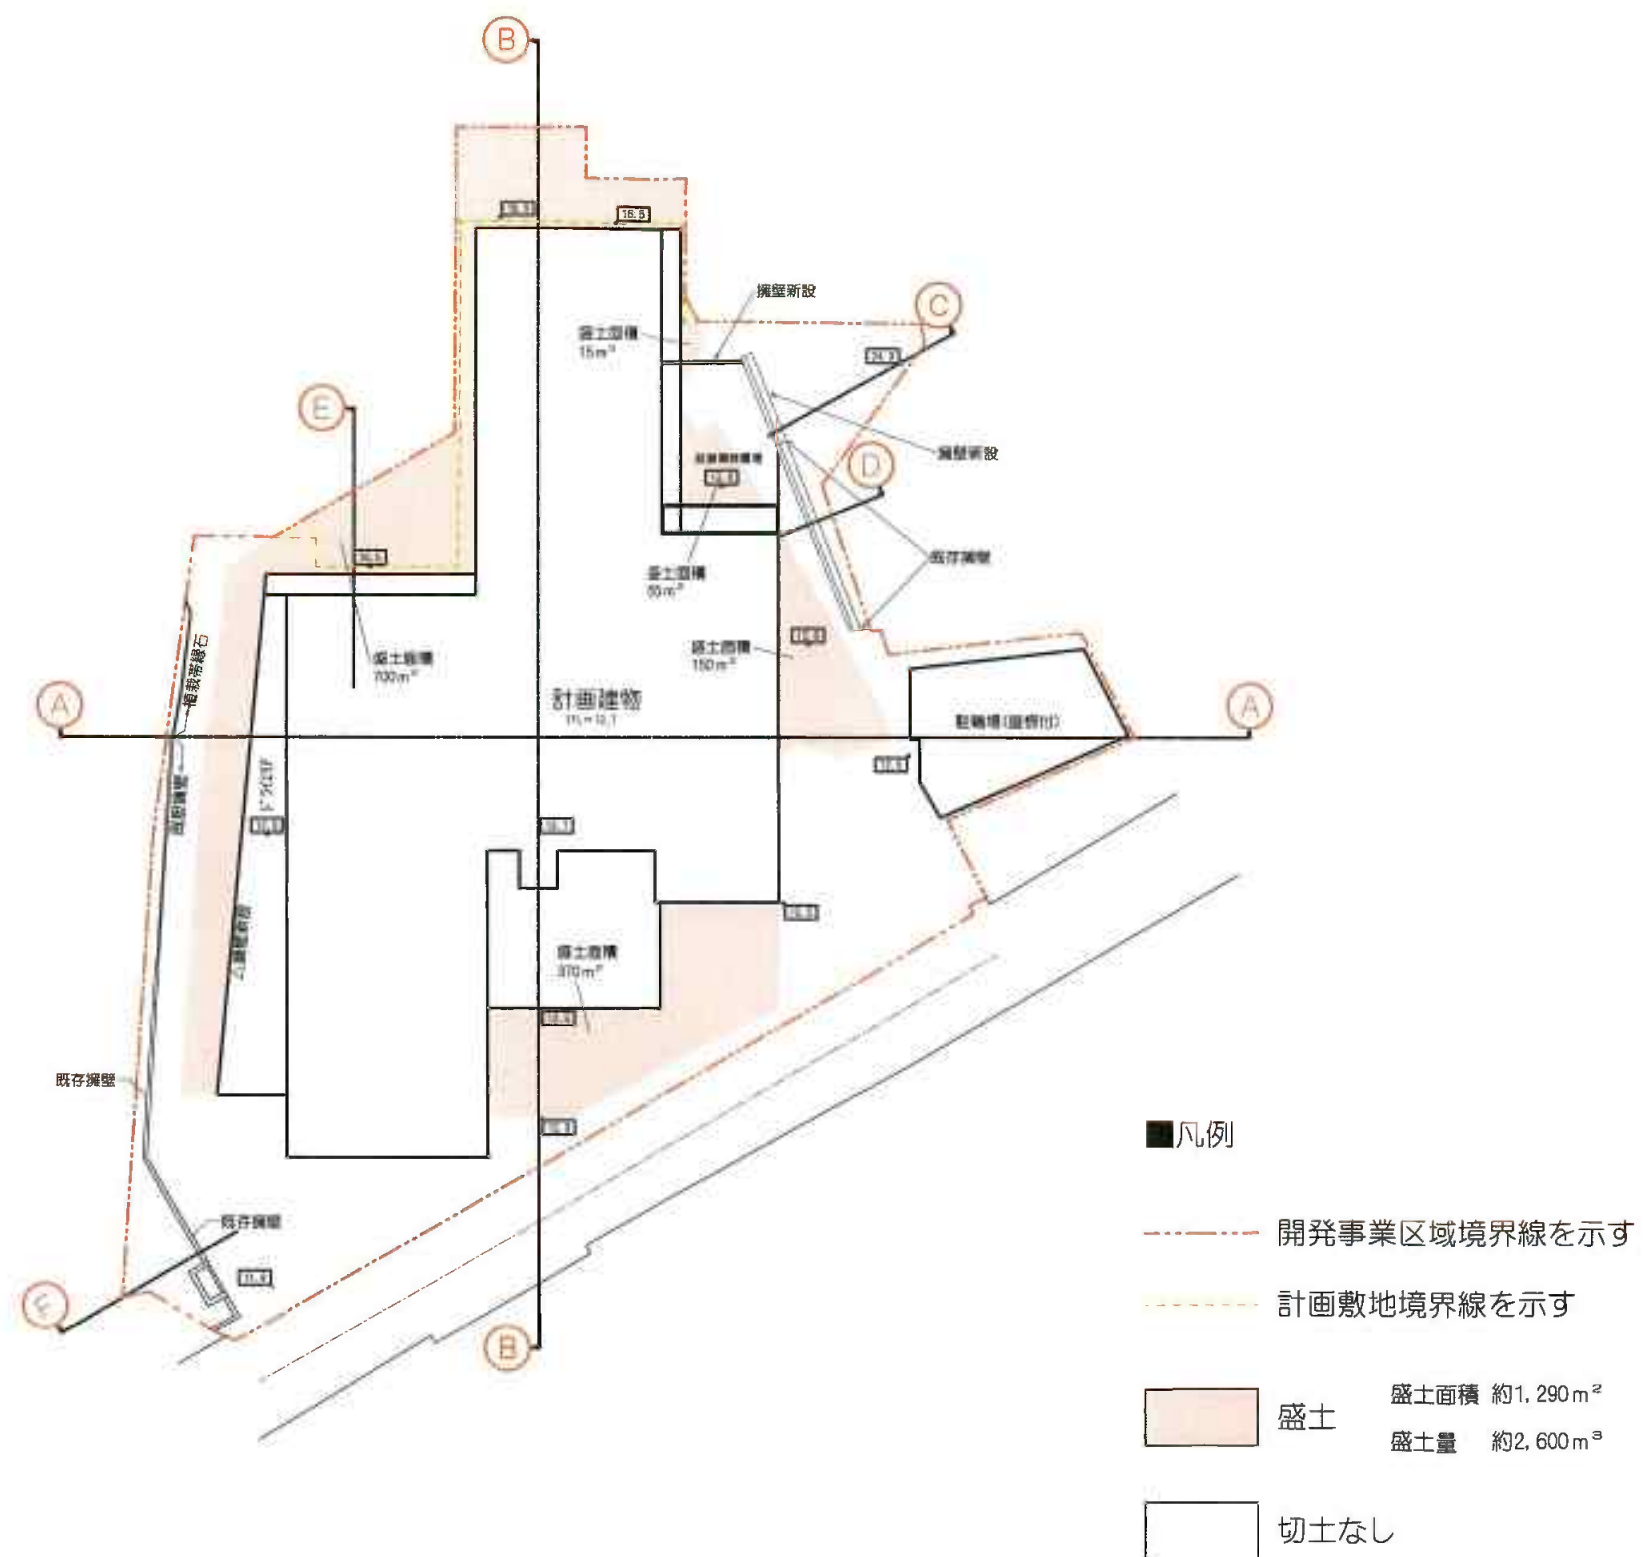


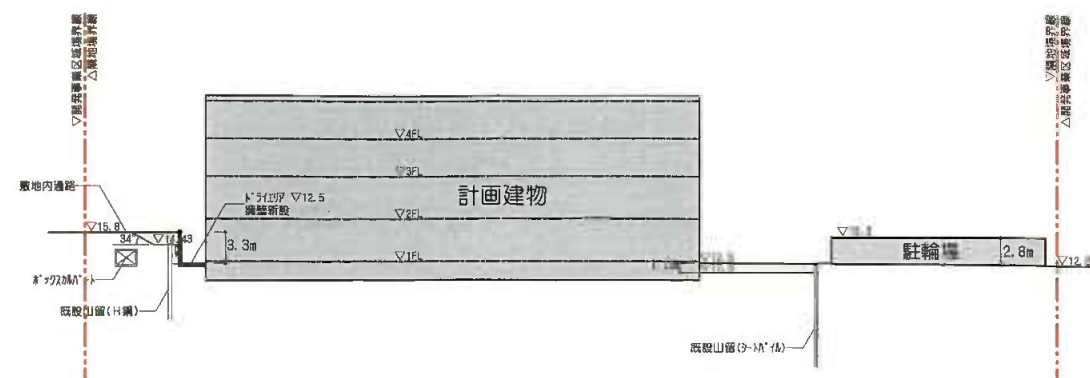


A断面図

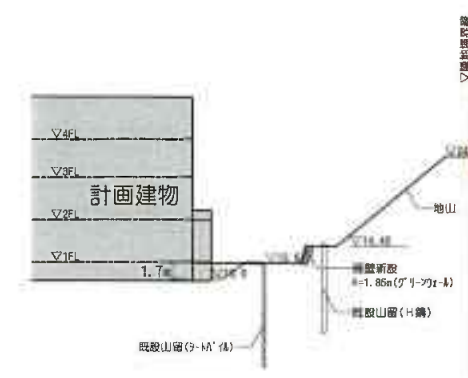


C断面図

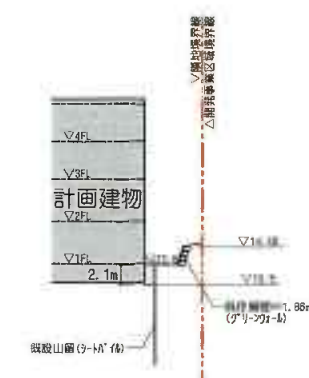


D断面図

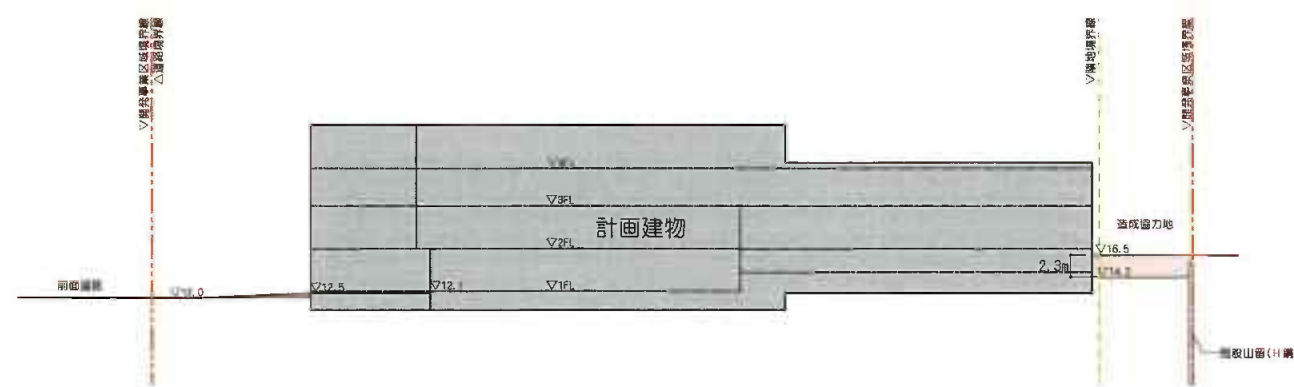

B断面図

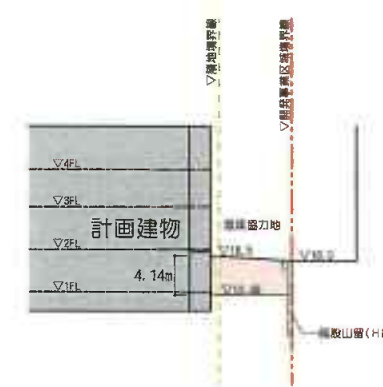

E断面図

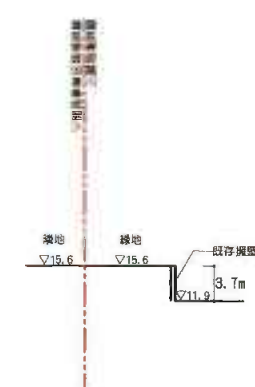

F断面図

■凡例

--- 開発事業区域境界線を示す

--- 計画敷地境界線を示す

盛土 盛土高さ 0~4.14m

切土なし